



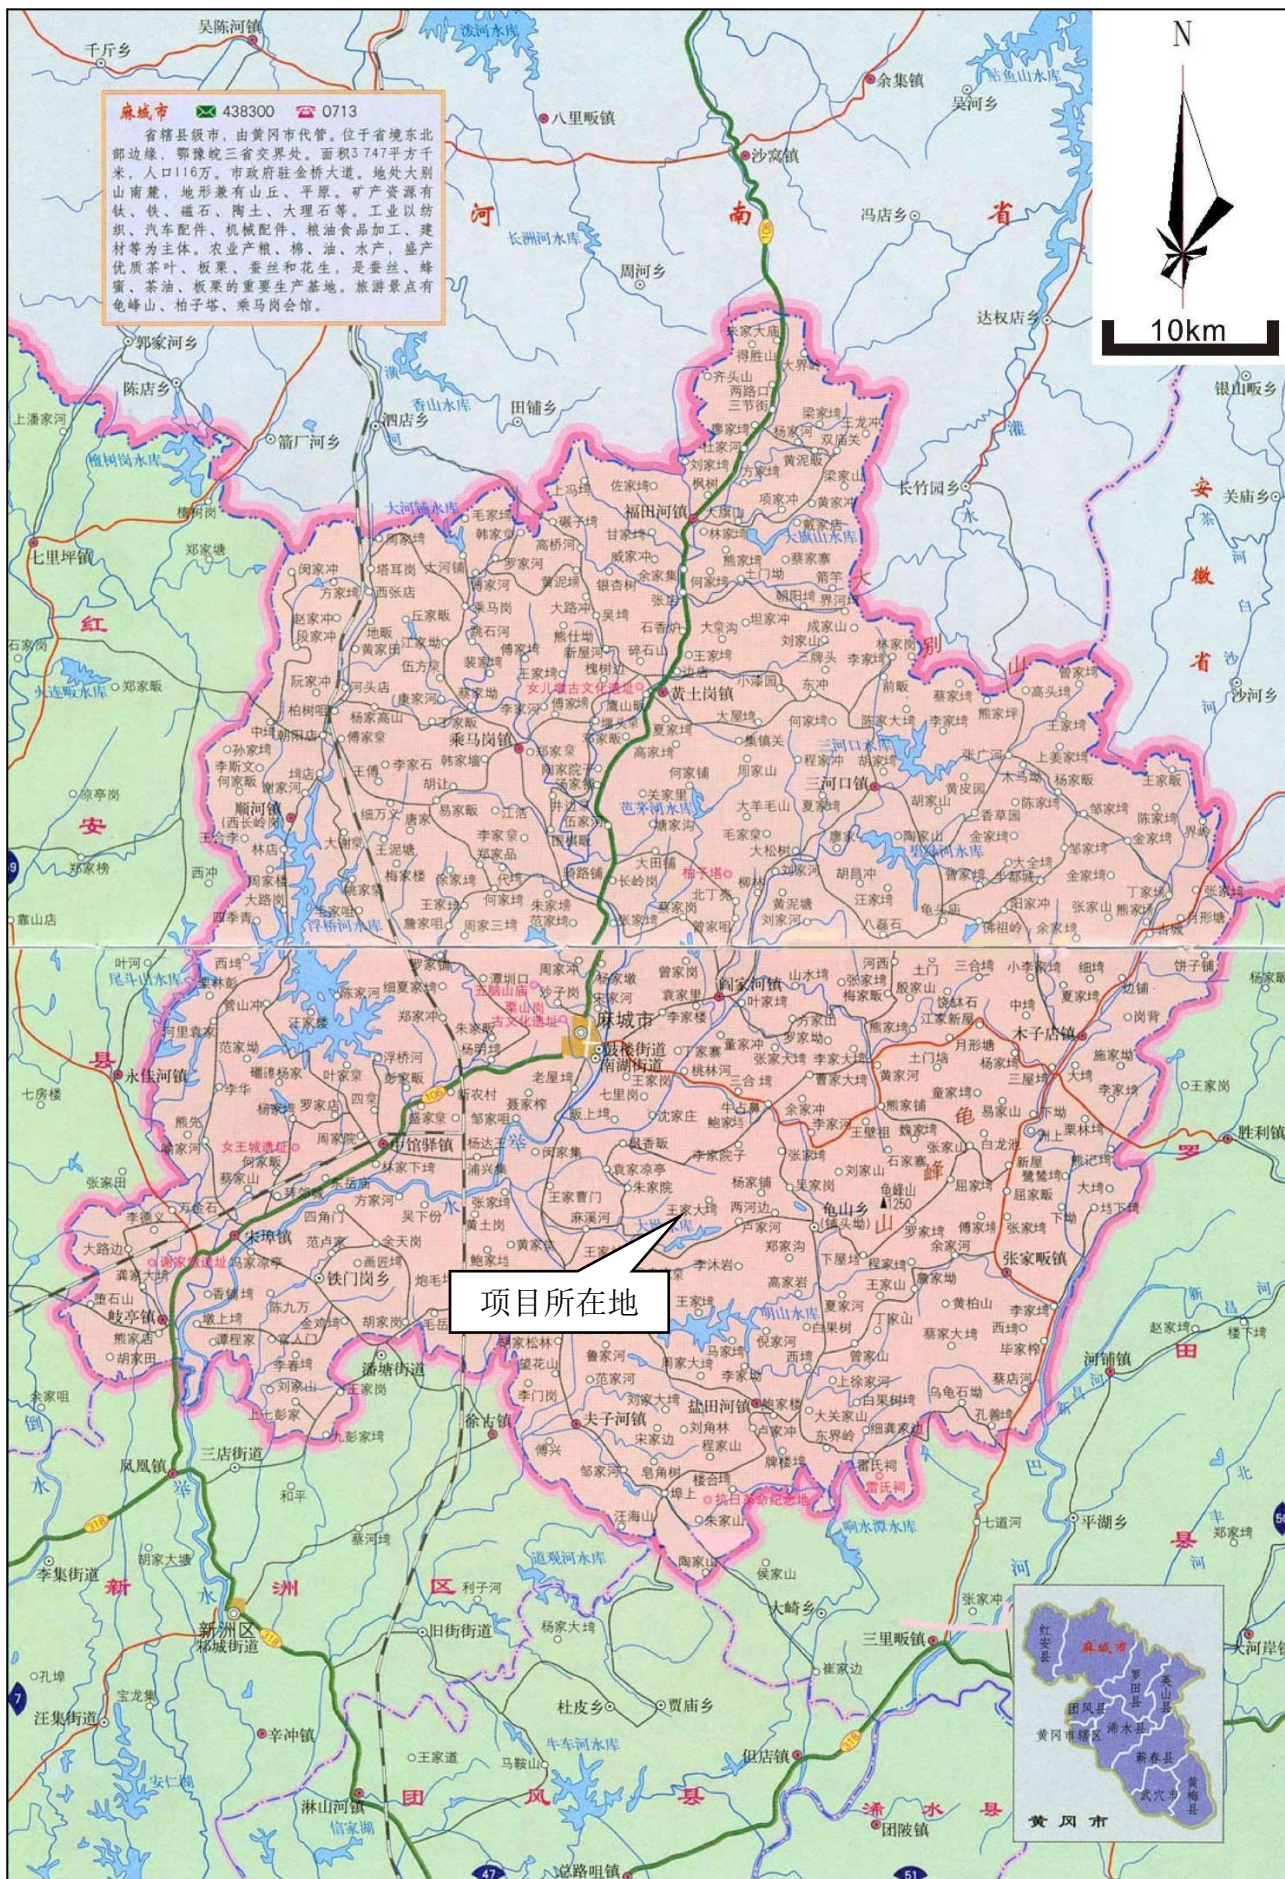


附图1 项目地理位置示意图

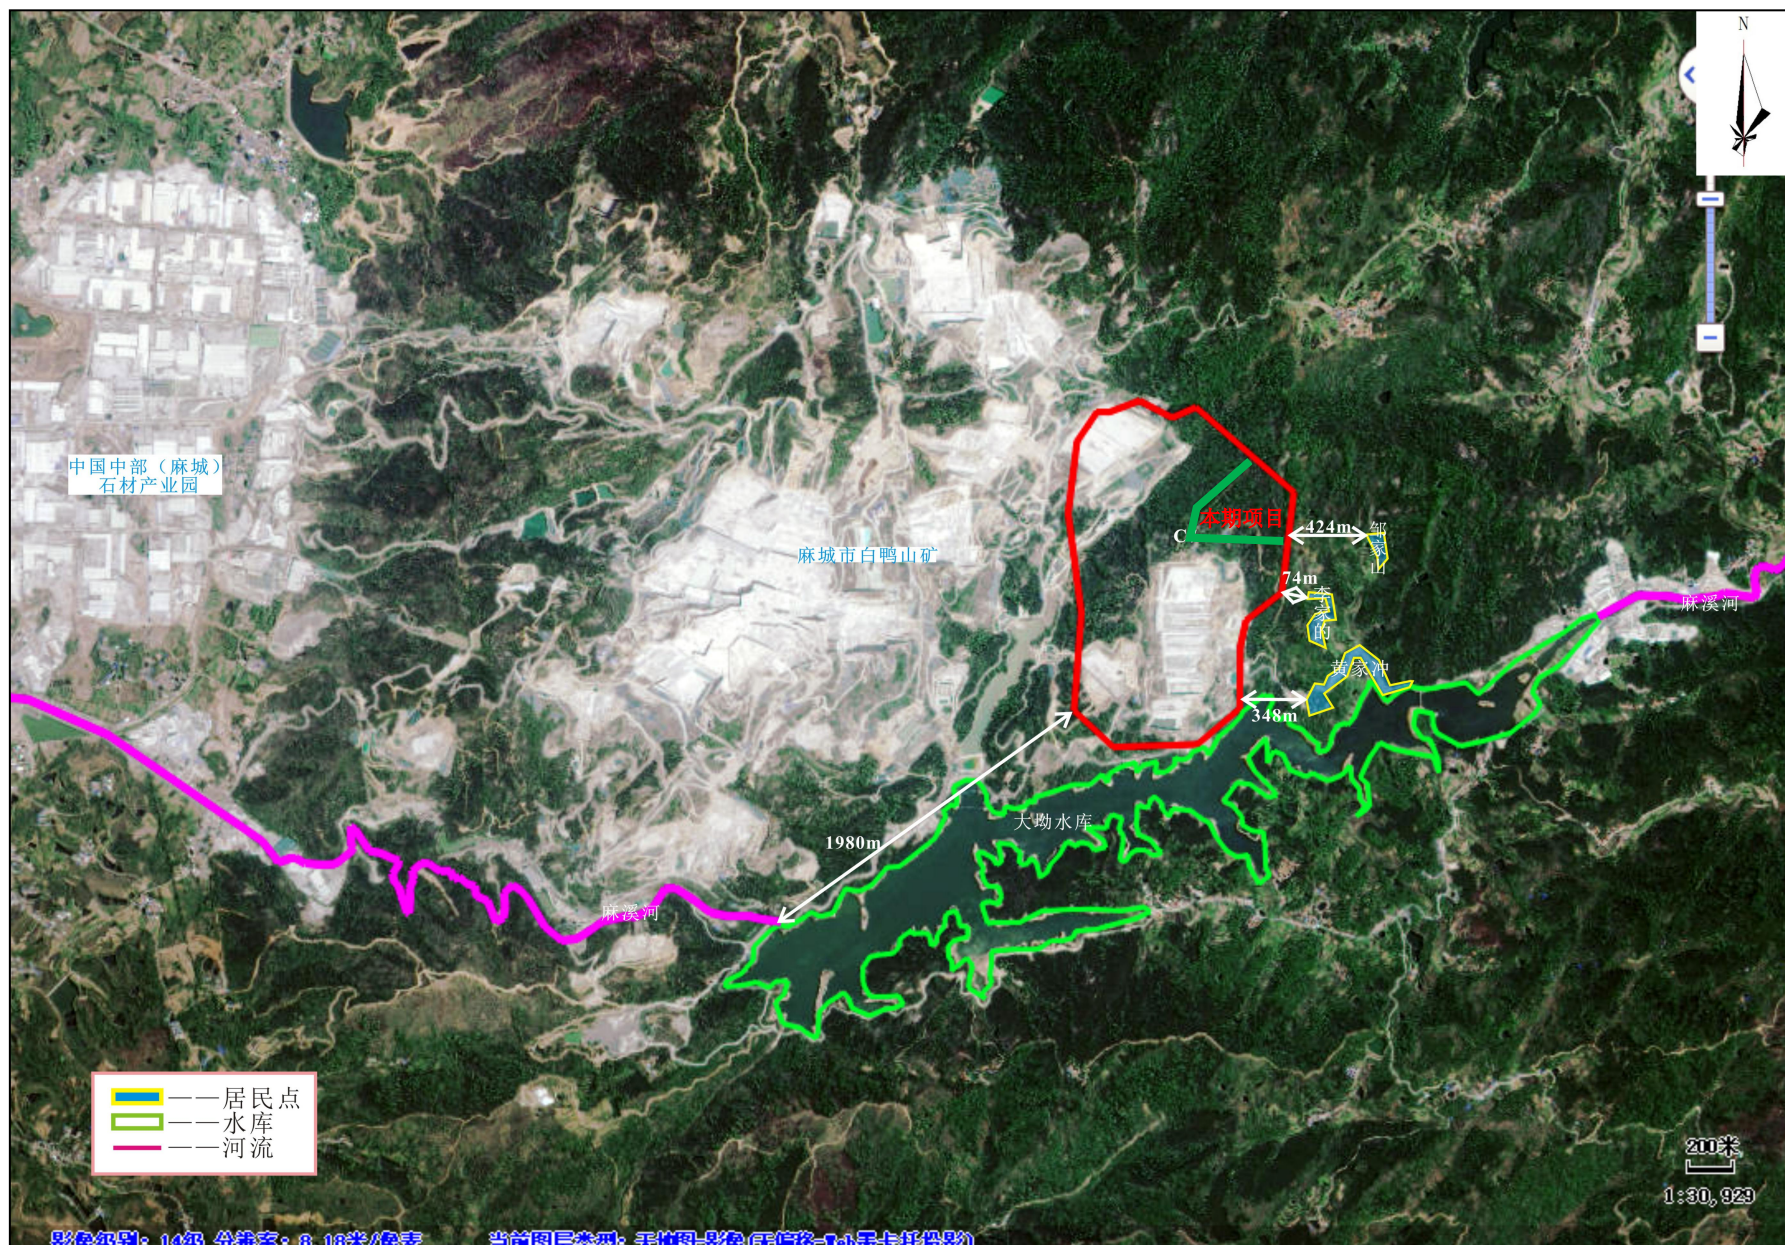


附图 2-1 项目周边环境关系图

麻城市白鸭山矿区整合优化调整后矿区范围图

比例尺 1:10000

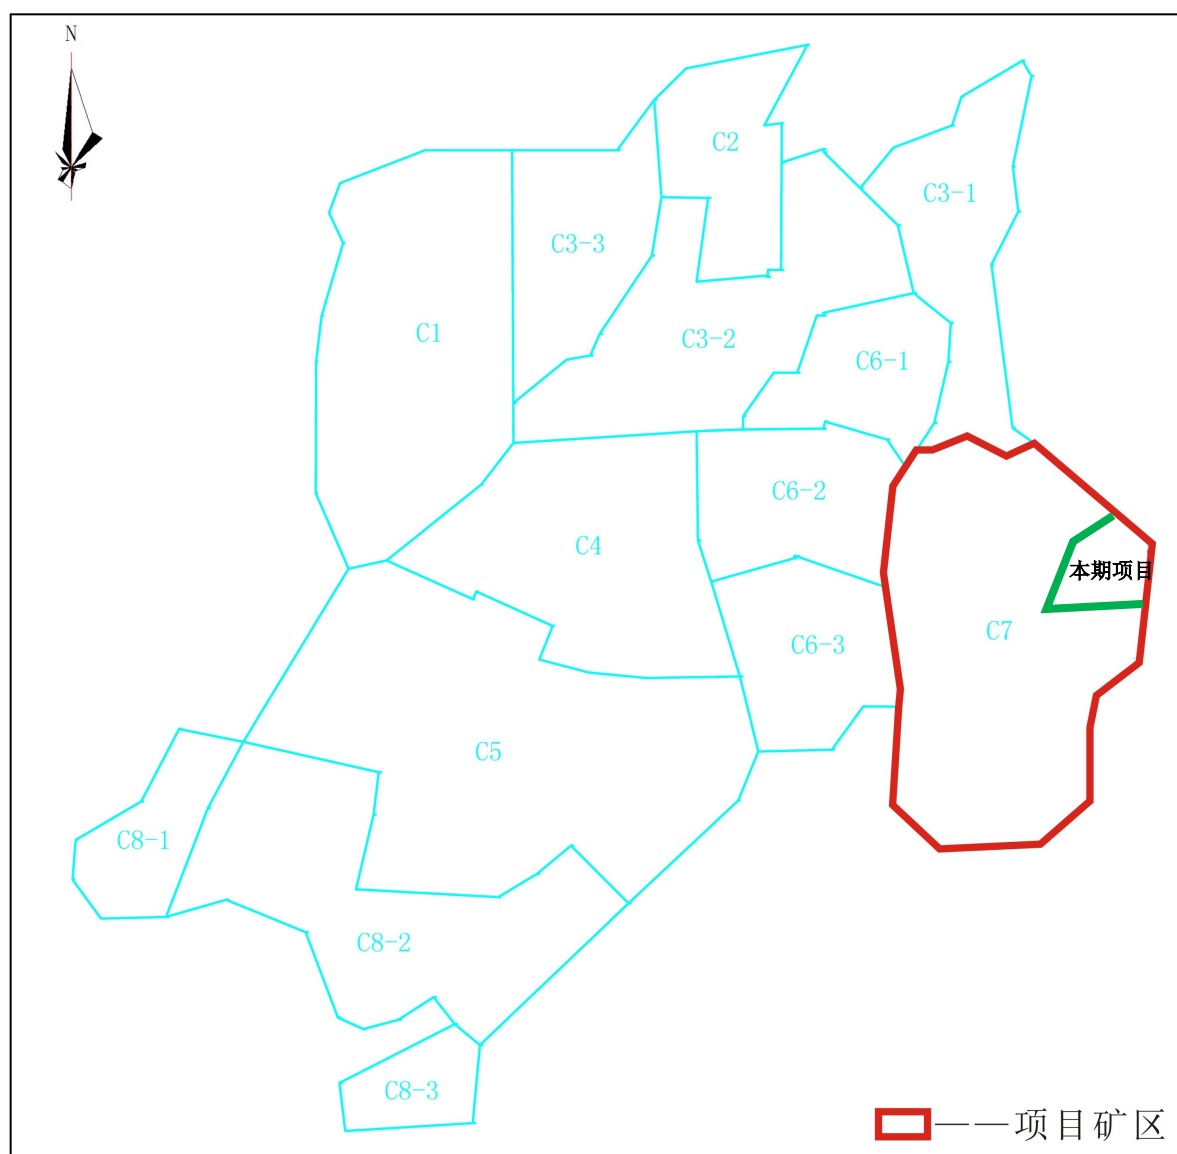

附图 2-2 项目周边矿权分布位置图


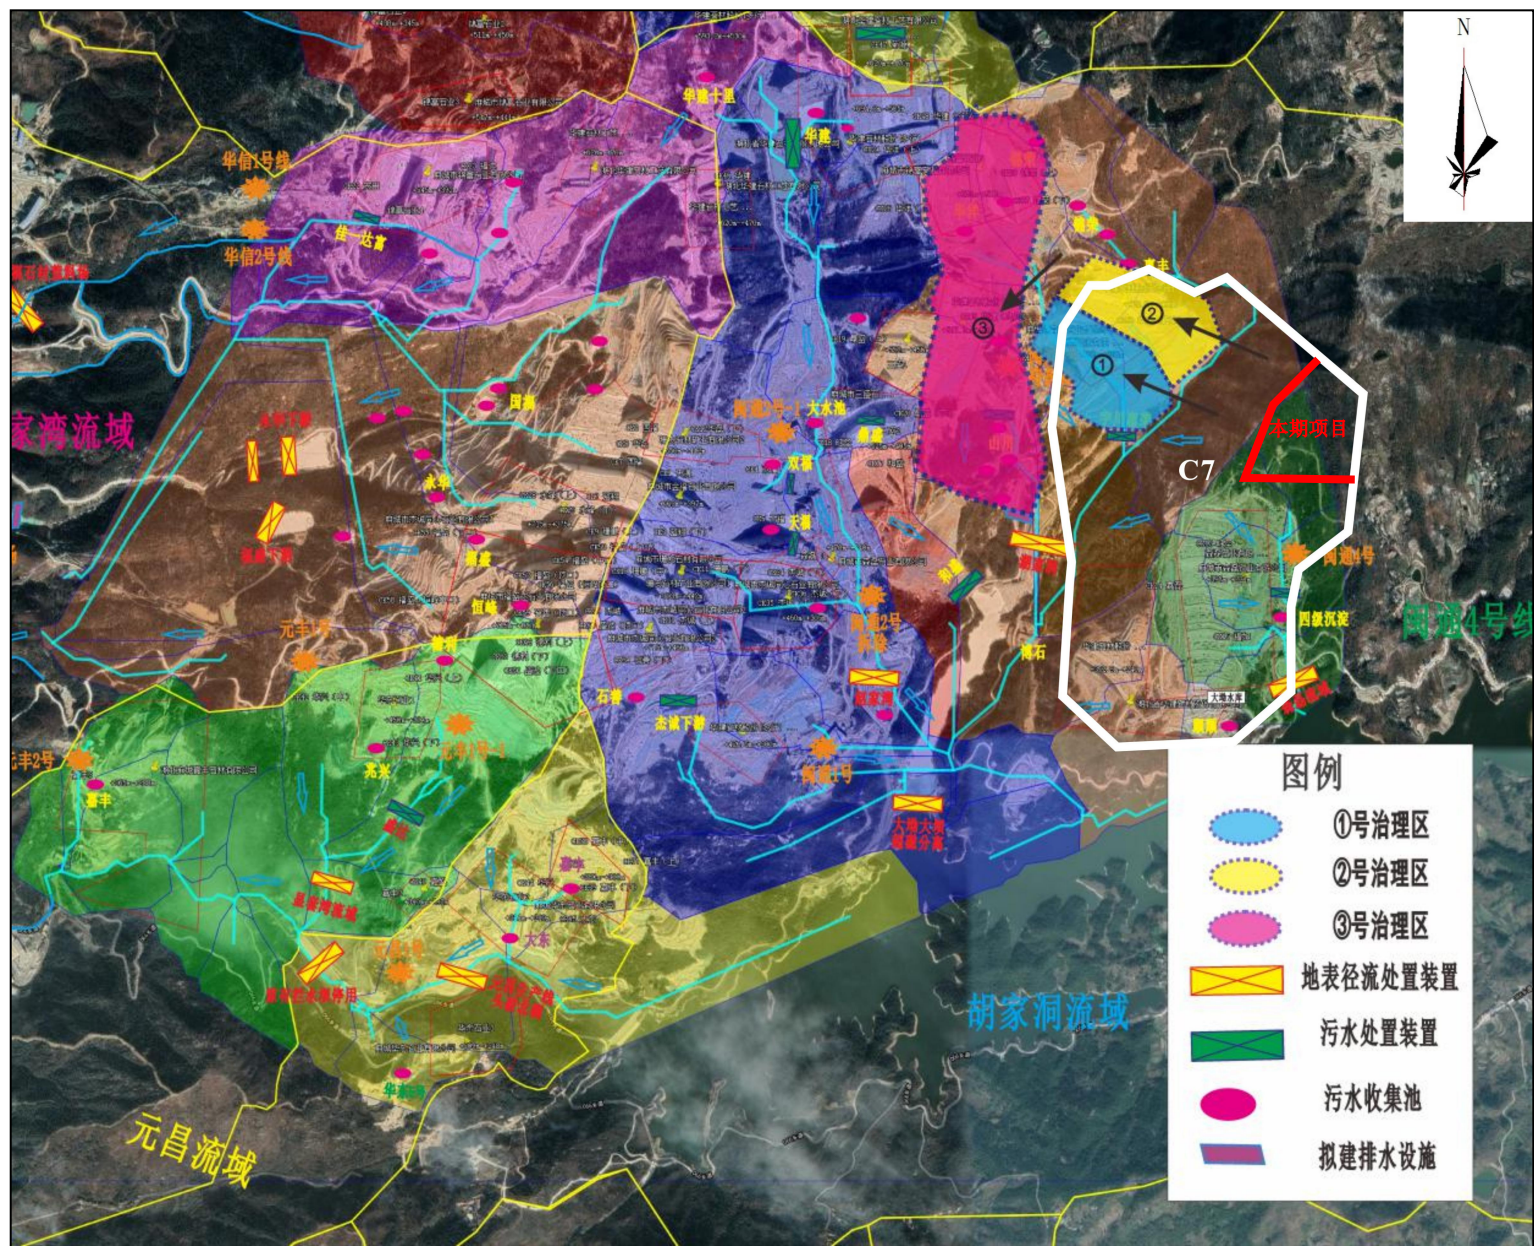


附图 2-3 区域流域与本项目环境关系图




附图3 项目监测点位图

比例尺 1 : 5000

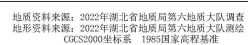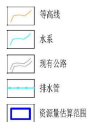[illegible]

湖北省地质矿业开发有限责任公司			
C7区块2023年末开采平面图			
拟 编	方 宁	顺序号	4
审 核	惠明星	图 号	4-1
制 图	王 昊	比例尺	1:5000
总工程师	徐海波	日 期	2023.2
总 经 理	杨首亚	资料来源	实测、综合

附图 4-1 项目矿区基建终了及总平面布置图

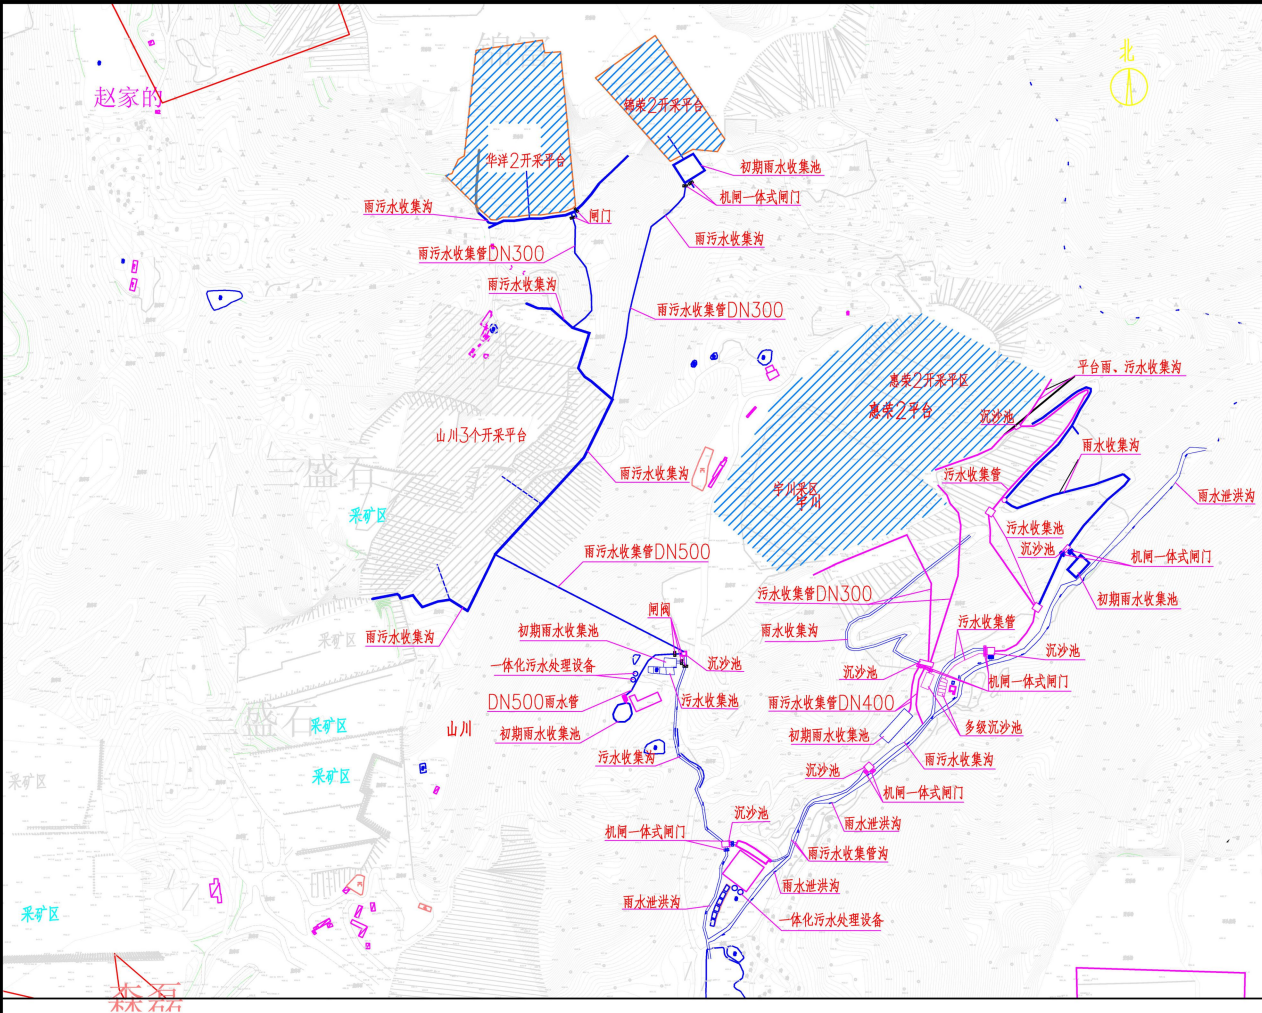


说明：
图中高程为85国家高程系统，以米计，其他尺寸以毫米计。




主要工程量				
序号	名称	单位	规格型号	数量
偏架2井口				
1	雨、污水收集沟	m	0.5×0.5m	90
1.1	M10浆砌石排水沟	m³	0.5×0.5m	65
1.2	2cm厚水泥砂浆抹面	m²		152
1.3	C25砼护底	m³	10cm厚	5
2	DN500泄洪管	m	Φ529×10	3
3	DN300污水管	m	Φ325×8	260
4	机闸一体式钢闸门	个	0.5×0.5m	2
5	初期雨水收集池	m³		≥1000
6	清淤	m³		≥500
华洋2井口				
1	雨、污水收集沟	m	0.5×0.5m	260
1.1	M10浆砌石排水沟	m³	0.5×0.5m	179
1.2	2cm厚水泥砂浆抹面	m²		416
1.3	C25砼护底	m³	10cm厚	13
2	DN500泄洪管	m	Φ529×10	3
3	DN300雨水收集管	m	Φ325×8	190
4	机闸一体式钢闸门	个	0.5×0.5m	2
山川3个井口				
1	雨、污水收集沟	m	0.5×0.5m	770
1.1	M10浆砌石排水沟	m³	0.5×0.5m	531
1.2	2cm厚水泥砂浆抹面	m²		1232
1.3	C25砼护底	m³	10cm厚	39
2	雨水收集沟	m	0.5×0.5m	290
1.1	M10浆砌石排水沟	m³	0.5×0.5m	150.8
1.2	2cm厚水泥砂浆抹面	m²		4.6
1.3	C25砼护底	m³	10cm厚	14.13
3	DN500管	m	Φ529×10	325
4	DN500闸阀	个		2
5	沉沙池	m³	11×8×2m	1
5.1	C25砼	m³		69.6
5.2	模板	m²		69.6
5.3	钢筋	t	Φ14	5.6
5.4	机闸一体式钢闸门	个	1×1m	2
6	初期雨水收集池	m³		≥5000
7	污水收集池、河沟清淤	m³		≥100
惠安2井口				
1	雨污水收集沟	m	0.5×0.5m	980
1.1	M10浆砌石排水沟	m³	0.5×0.5m	676.2
1.2	2cm厚水泥砂浆抹面	m²		1568
1.3	C25砼护底	m³	10cm厚	49
2	雨、污水沉沙池	个	4×3×1.5m	1
2.1	C25砼	m³		13
2.2	模板	m²		1.04
2.3	钢筋	t	Φ14	1.04
3	污水沉沙池	个	4×3×1.5m	1
3.1	C25砼	m³		13
3.2	模板	m²		13
3.3	钢筋	t	Φ14	1.04
4	雨水沉沙池	个	11×8×2m	1
4.1	C25砼	m³		70
4.2	模板	m²		70
4.3	钢筋	t	Φ14	5.6
5	机闸一体式钢闸门	个	0.5×0.5m	5
6	DN300污水管	m	Φ325×8	830
7	污水收集池	m³		≥800
8	初期雨水收集池	m³		≥1500
9	多级沉沙池清淤	m³		≥100
齐月井口				
1	雨污水收集沟	m	0.5×0.5m	360
1.1	M10浆砌石排水沟	m³	0.5×0.5m	187.2
1.2	2cm厚水泥砂浆抹面	m²		504
1.3	C25砼护底	m³	10cm厚	10.8
2	雨水沉沙池	个	11×8×2m	1
2.1	C25砼	m³		70
2.2	模板	m²		70
2.3	钢筋	t	Φ14	5.6
3	机闸一体式钢闸门	个	0.5×0.5m	5
4	DN300管	m	Φ325×8	640
5	DN400管	m	Φ426×8	250
6	初期雨水收集池	m³		≥1500
7	雨水沉沙池、湖汉口污水处理设施清淤	m³		≥500
小胡家洞污水处理设施				
1	初期雨水收集池	m³		≥5000

中南安全环境技术研究院股份有限公司				未获CSDT书面许可，不得以任何方式复制或用于与本项目无关的其他用途。
设计	校核	审核	审定	设计阶段
				版次
				比例
				日期
				项目号
				图号
				总图-06-03

附图 4-2 项目矿区雨污治理设施分布图（6 号胡家洞流域-胡家洞片区）

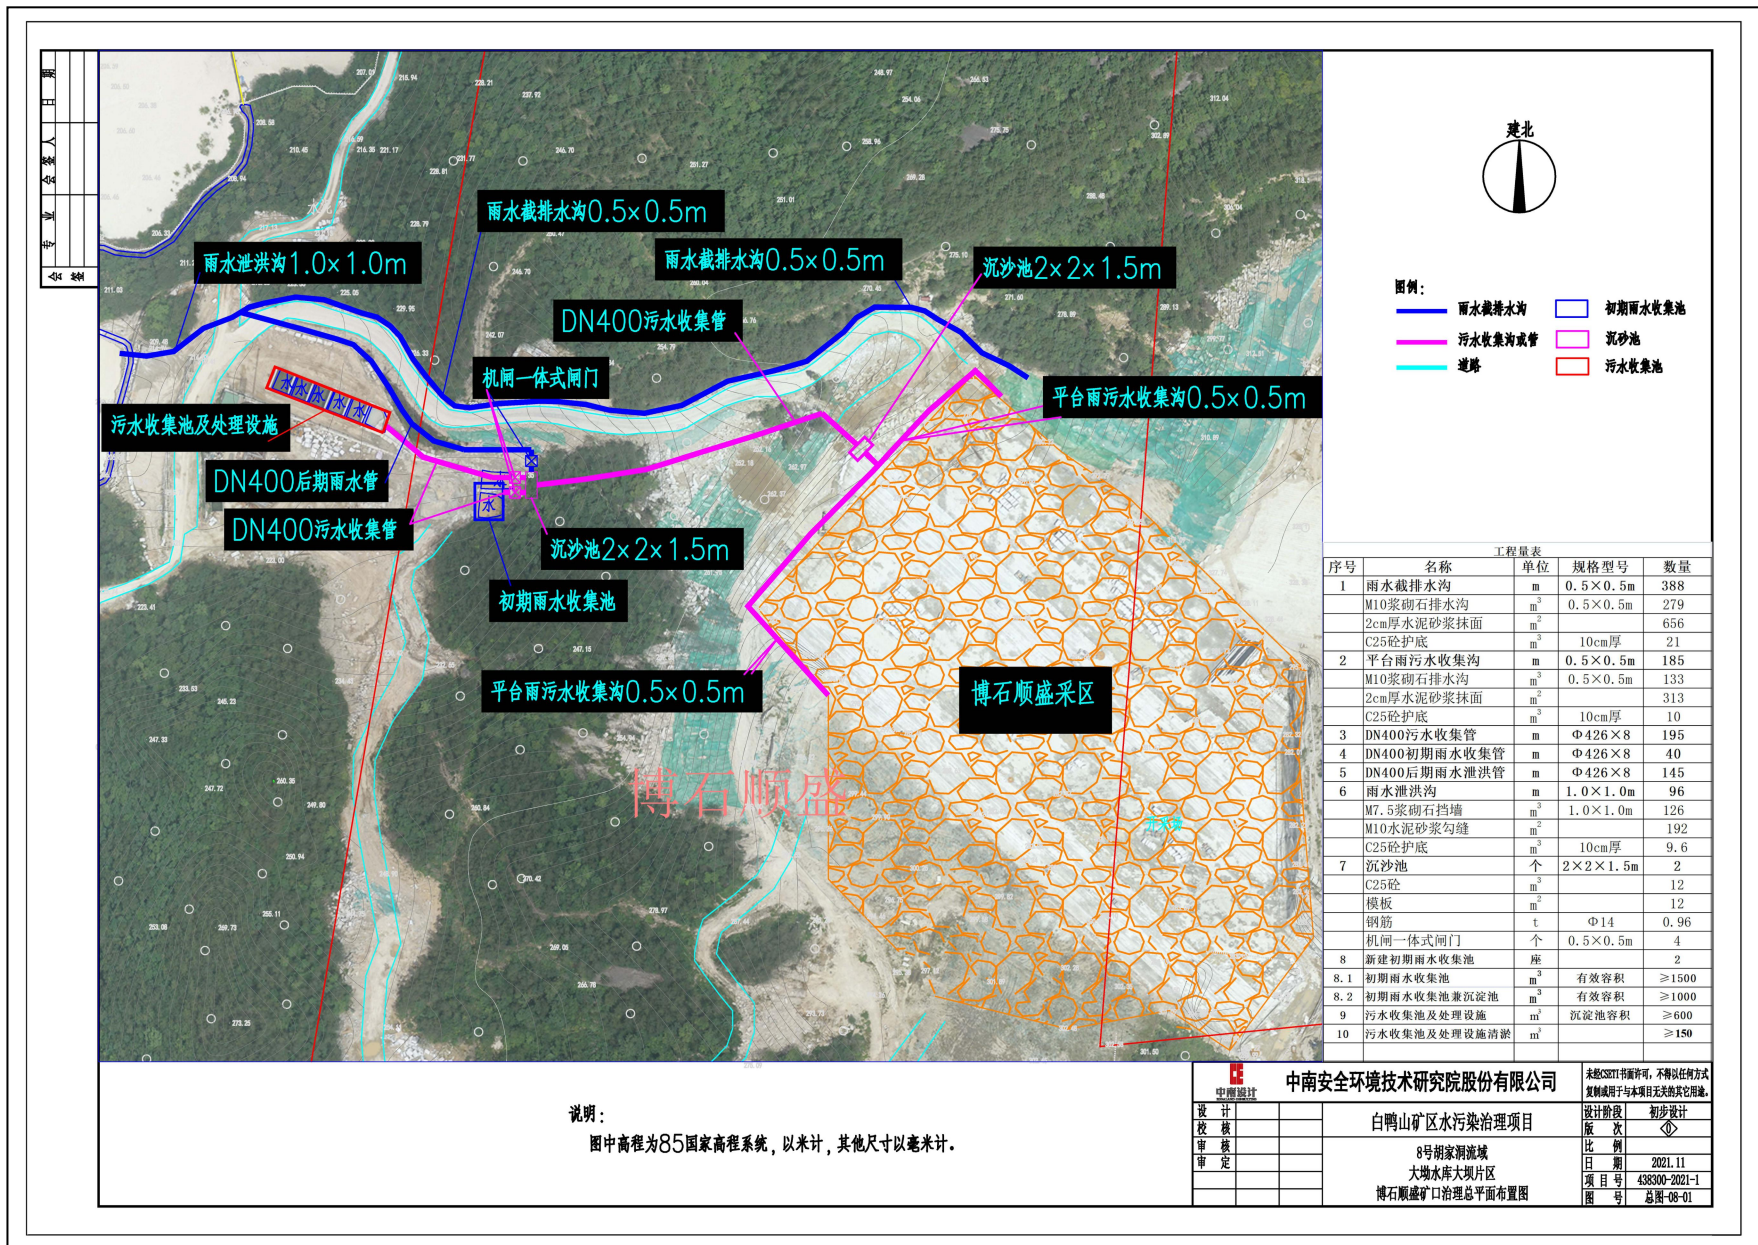


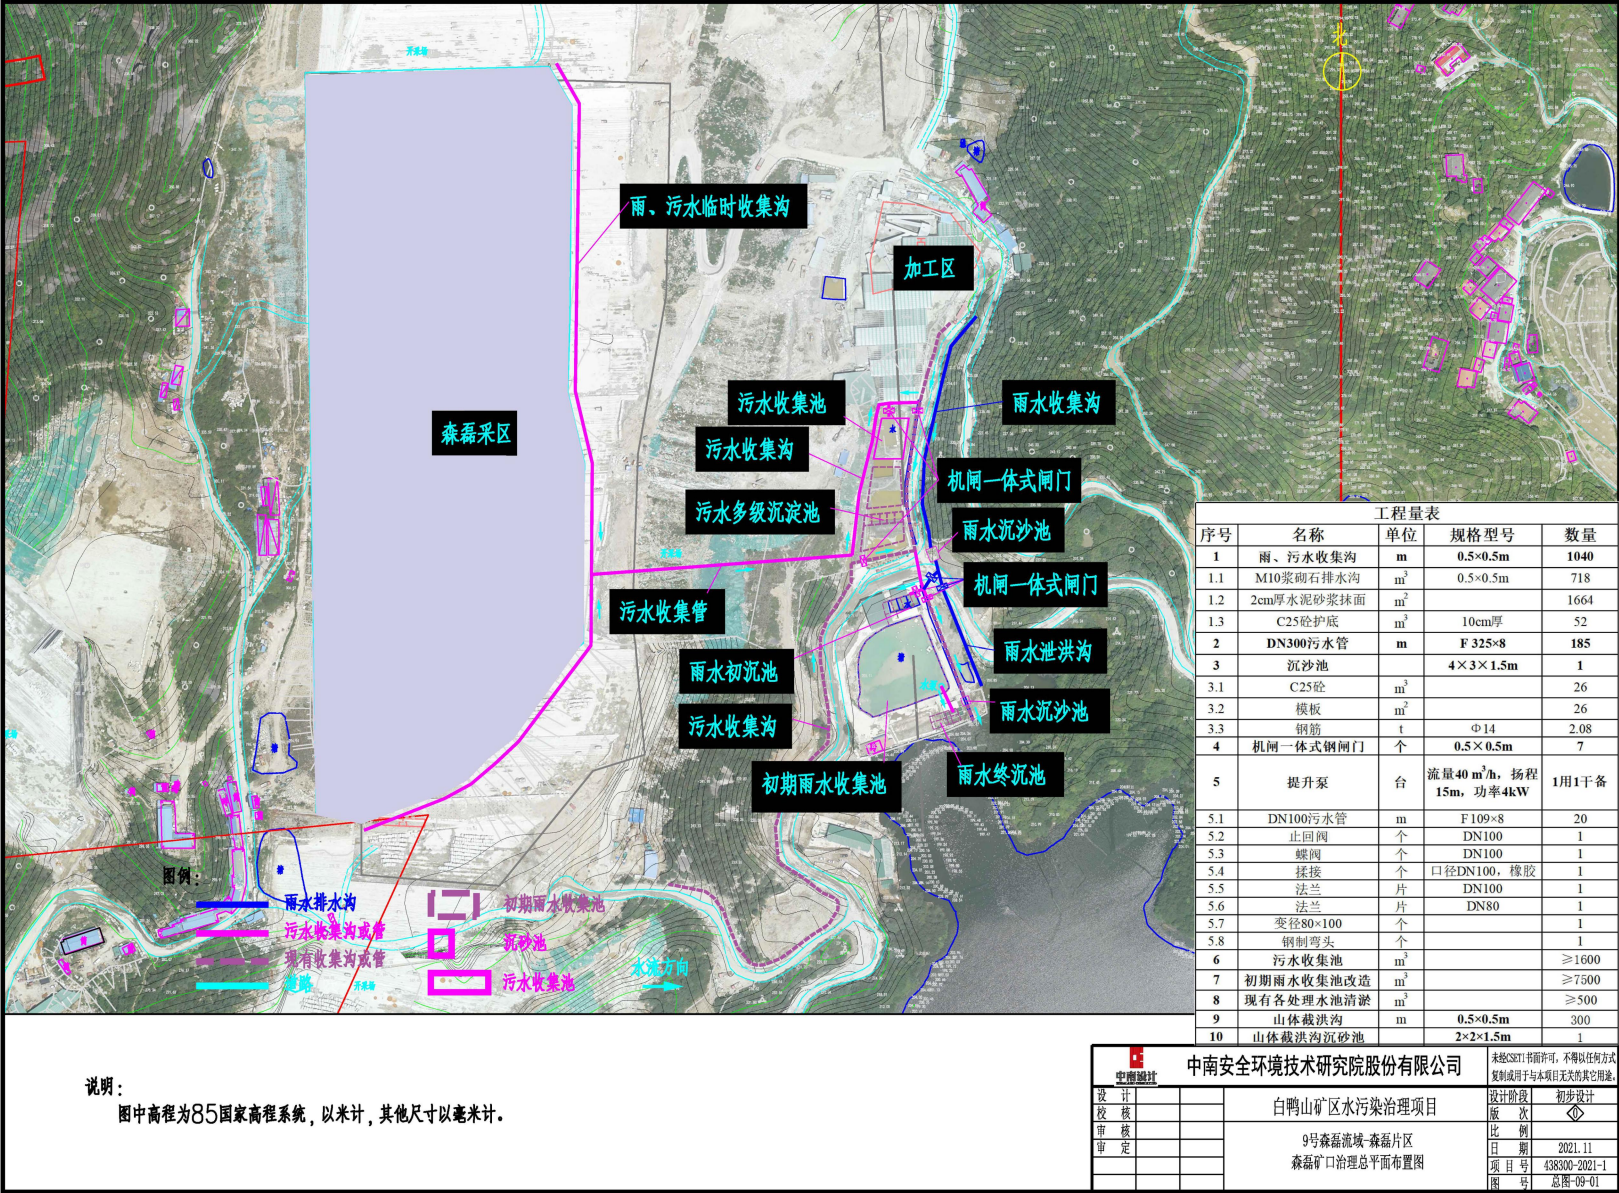

附图 4-4 项目矿区雨污治理设施分布图（9 号森磊流域-森磊片区）



附图 4-5 项目雨污治理设施分布图（总图）

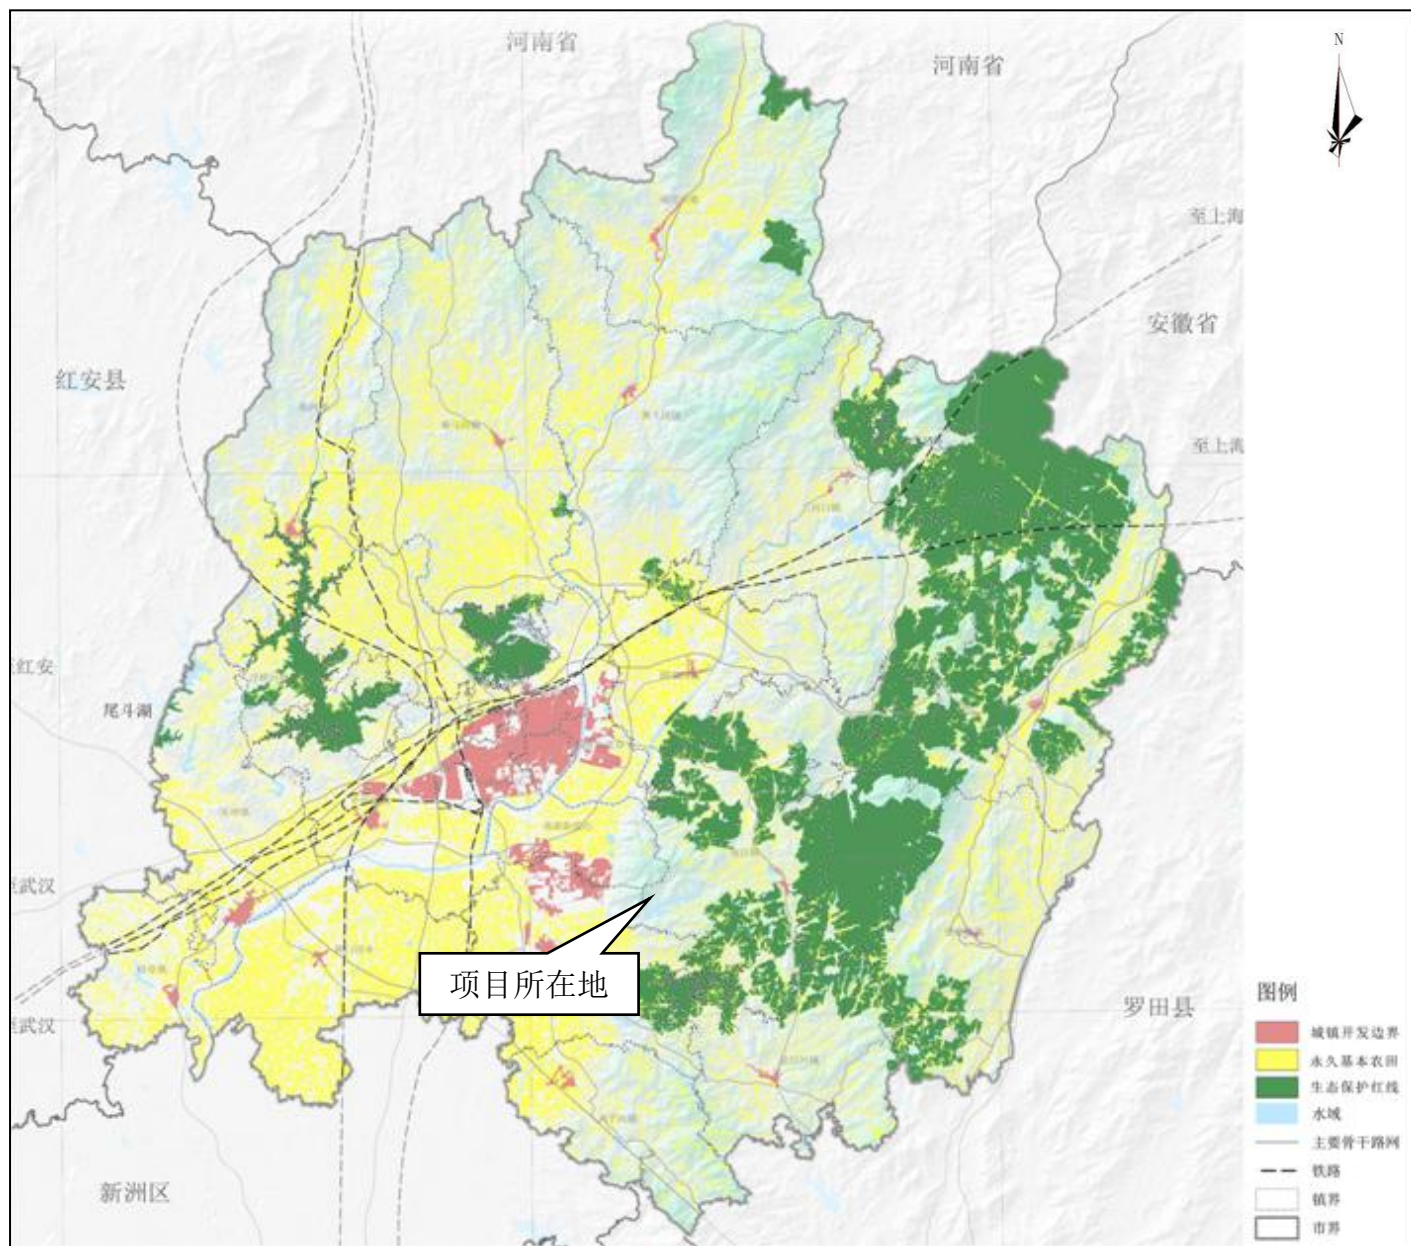

附图5 麻城市“三区三线”分布图