





附图1 项目地理位置示意图

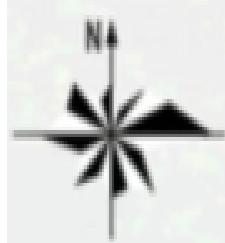


序号	敏感目标名称	规模	与输水管网的相对位置关系		备注
			相对方位	距离/m	
1	石头咀	约100户, 300人	WS	50 (K0+235m)	居民点, 既有
2	油铺湾	约35户, 105人	WS	5 (K0+620m)	居民点, 既有
3	袁畈村	约6户, 18人	N	5 (K0+890m)	居民点, 既有
4	司家塆	约10户, 30人	W	5 (K0+1220m)	居民点, 既有
5	新屋塆	约25户, 75人	S	8 (K0+1970m)	居民点, 既有

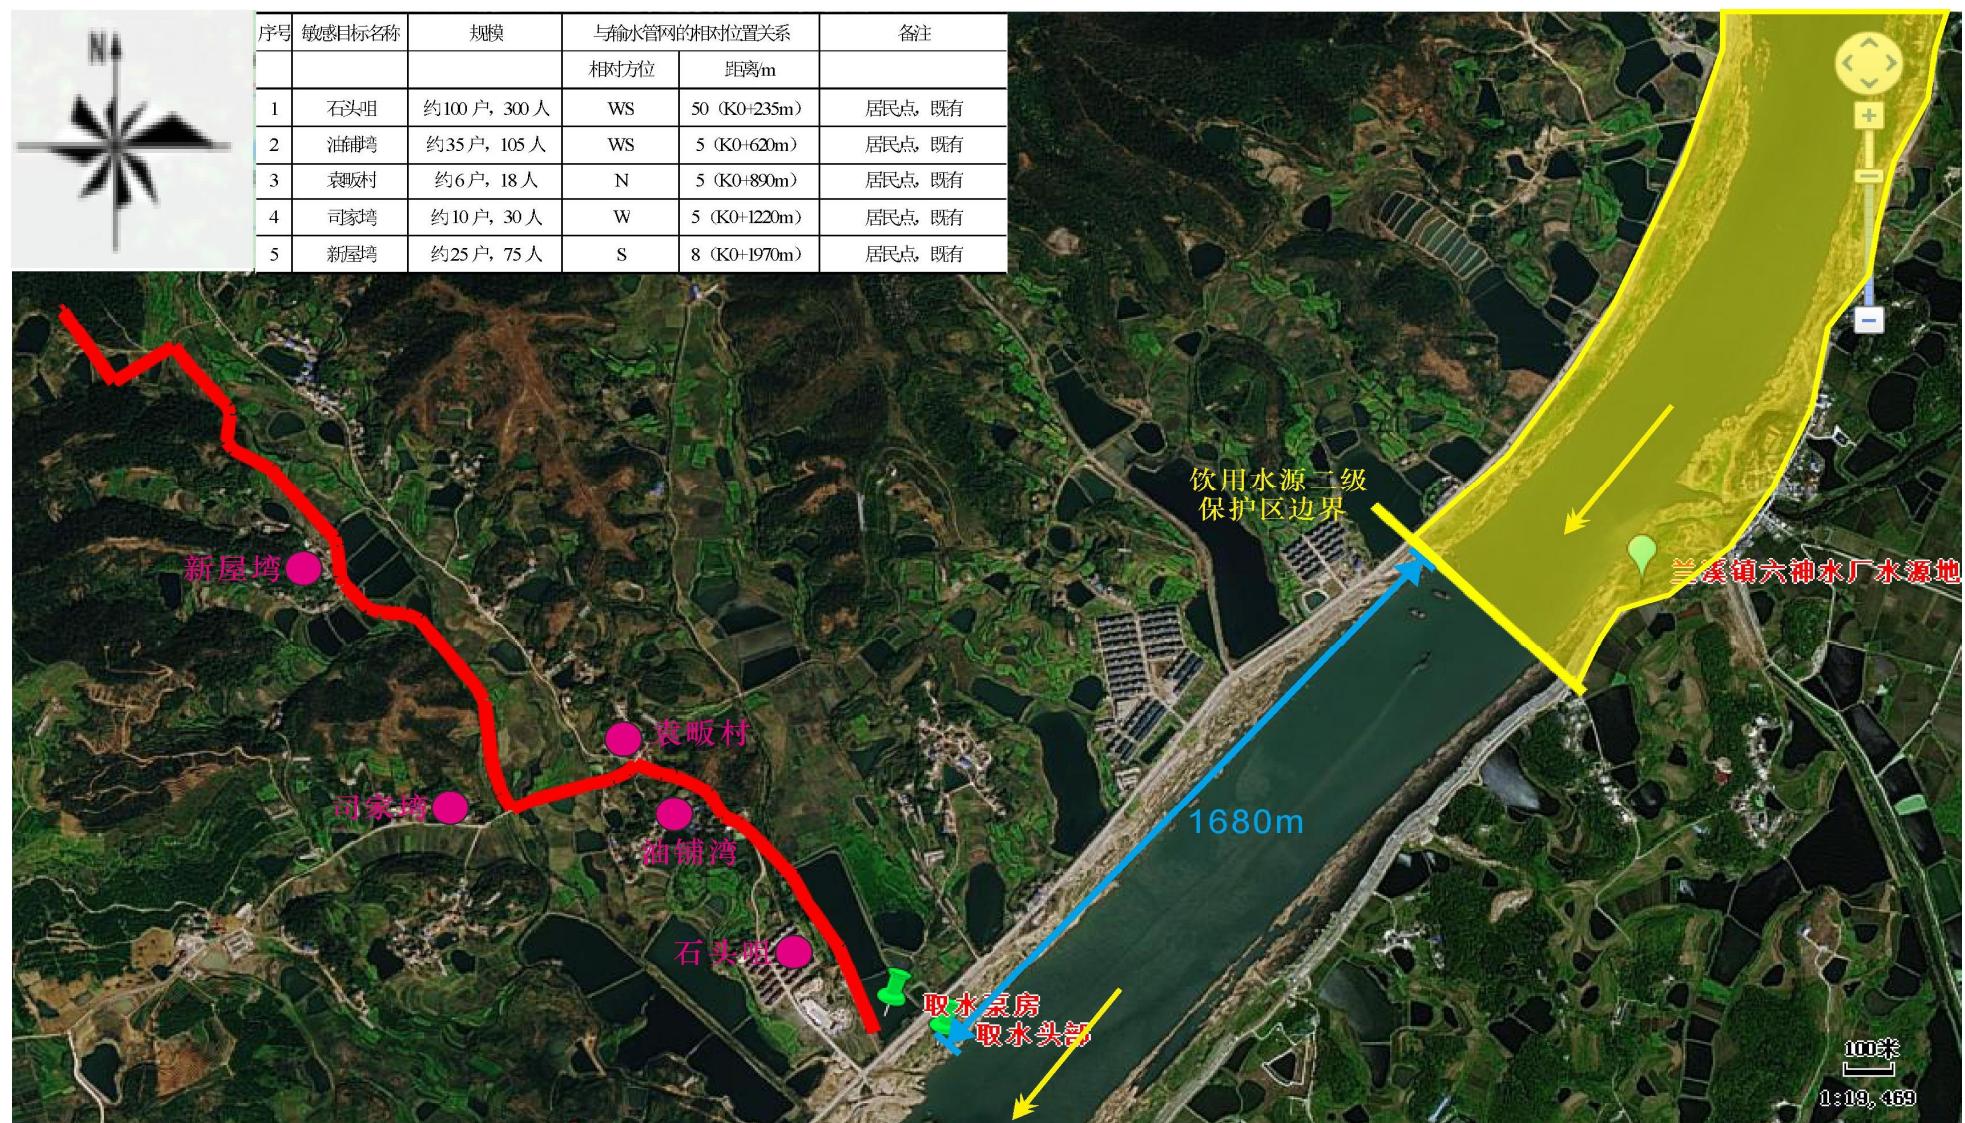


附图2 项目输水管网周边环境关系图



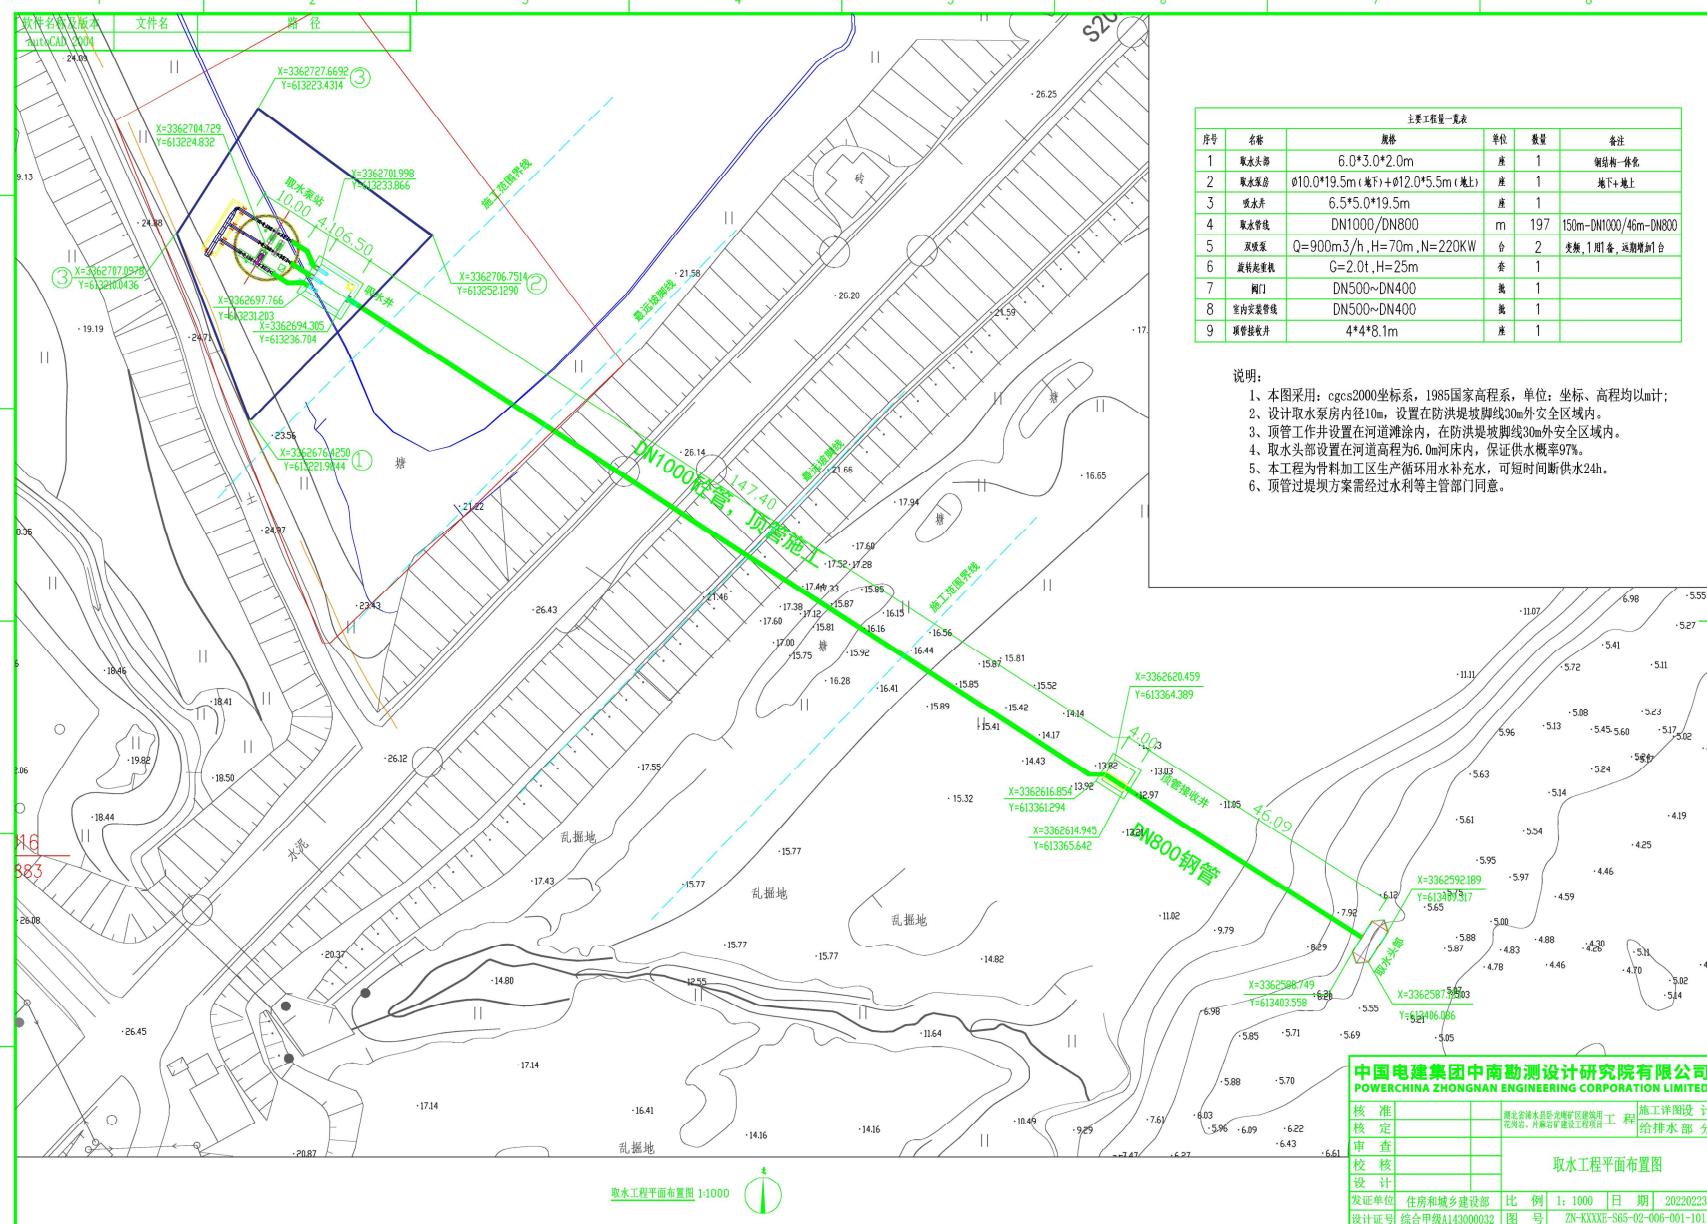

附图 4 项目总平面布置图（取水工程）

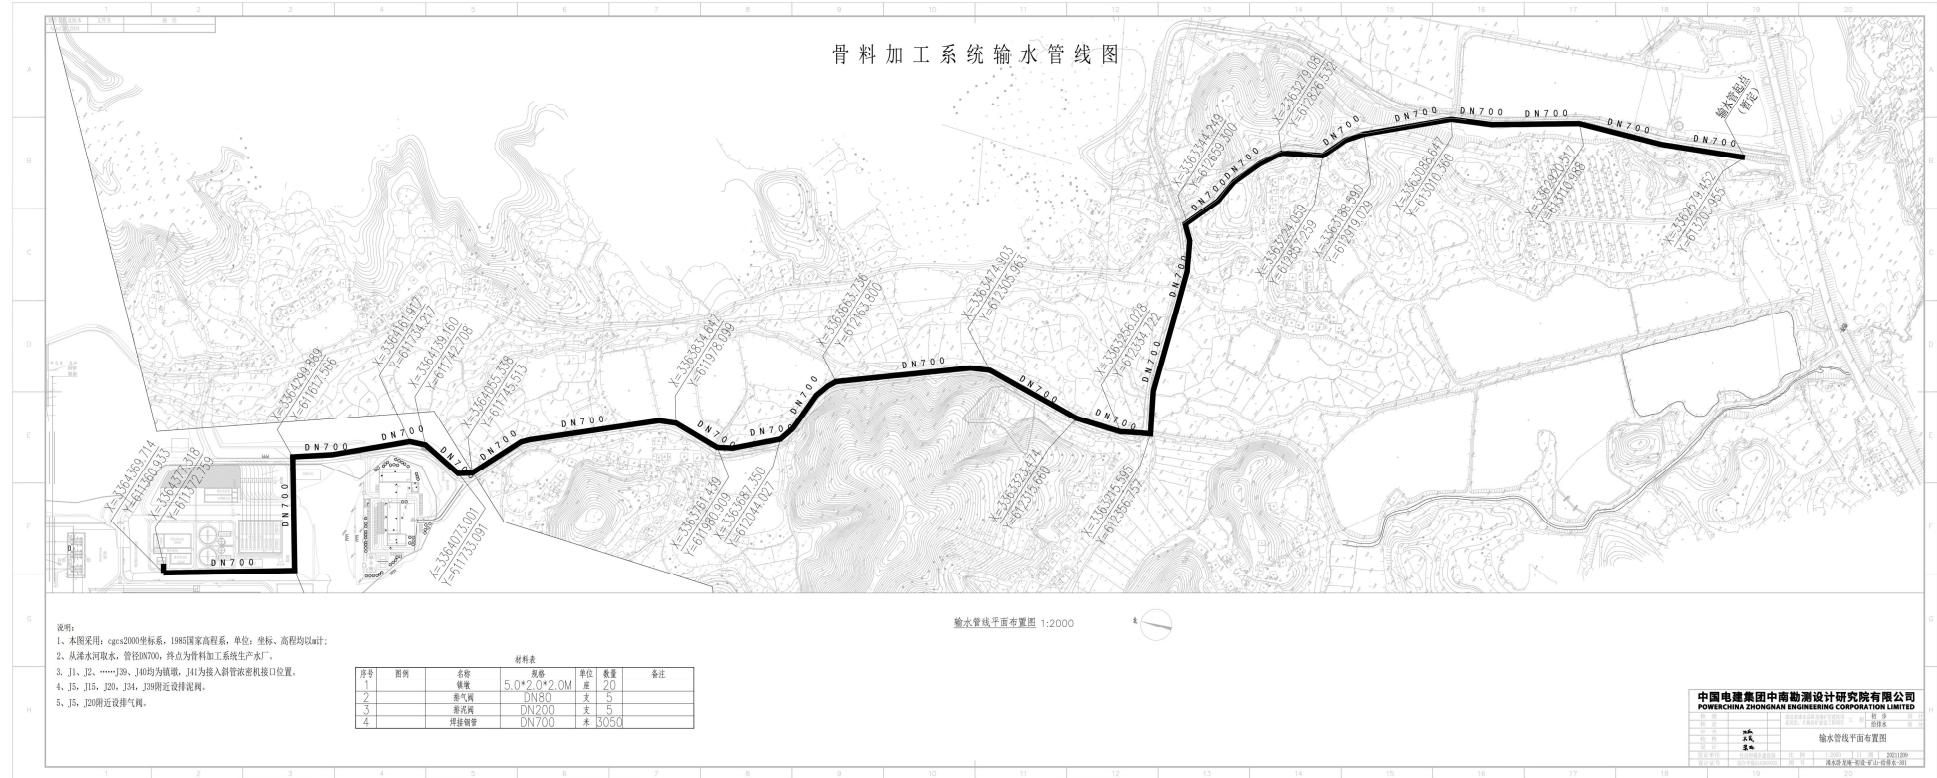

附图 5 项目总平面布置图（输水管网）



图例

▲ 噪声监测点位示意图

附图 6 项目验收监测点位示意图