





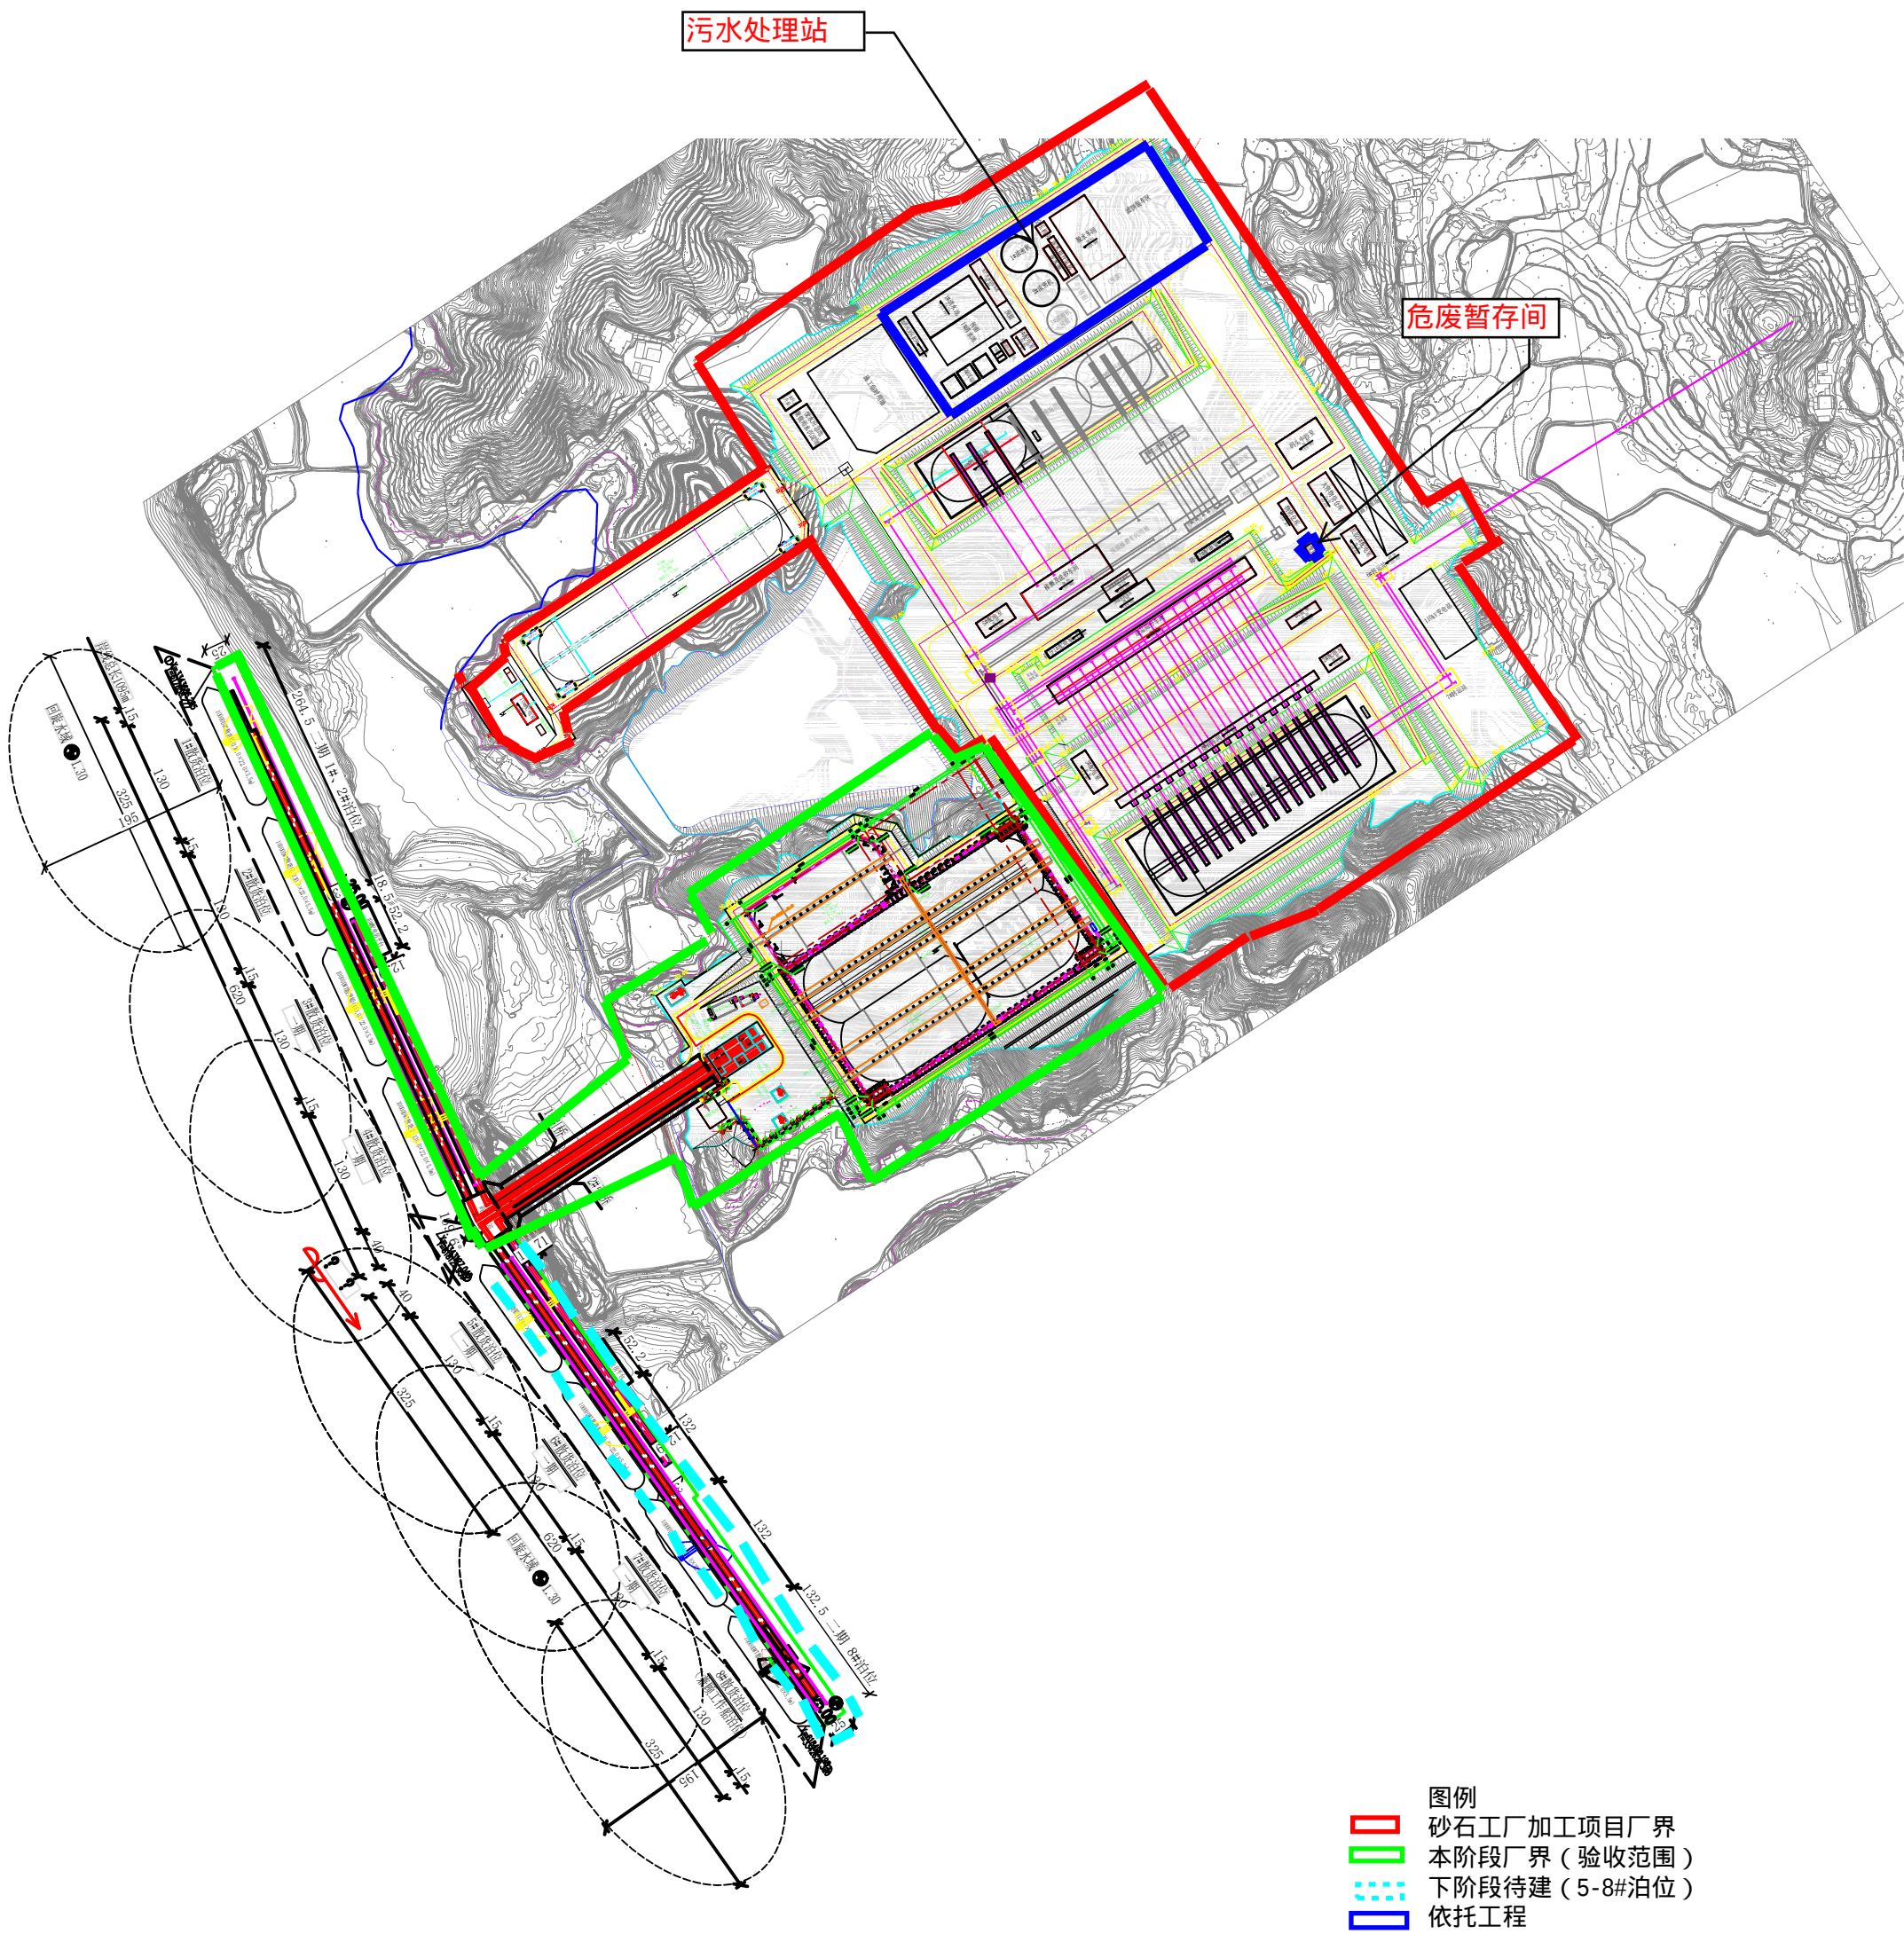


附图2 项目总平面布置图

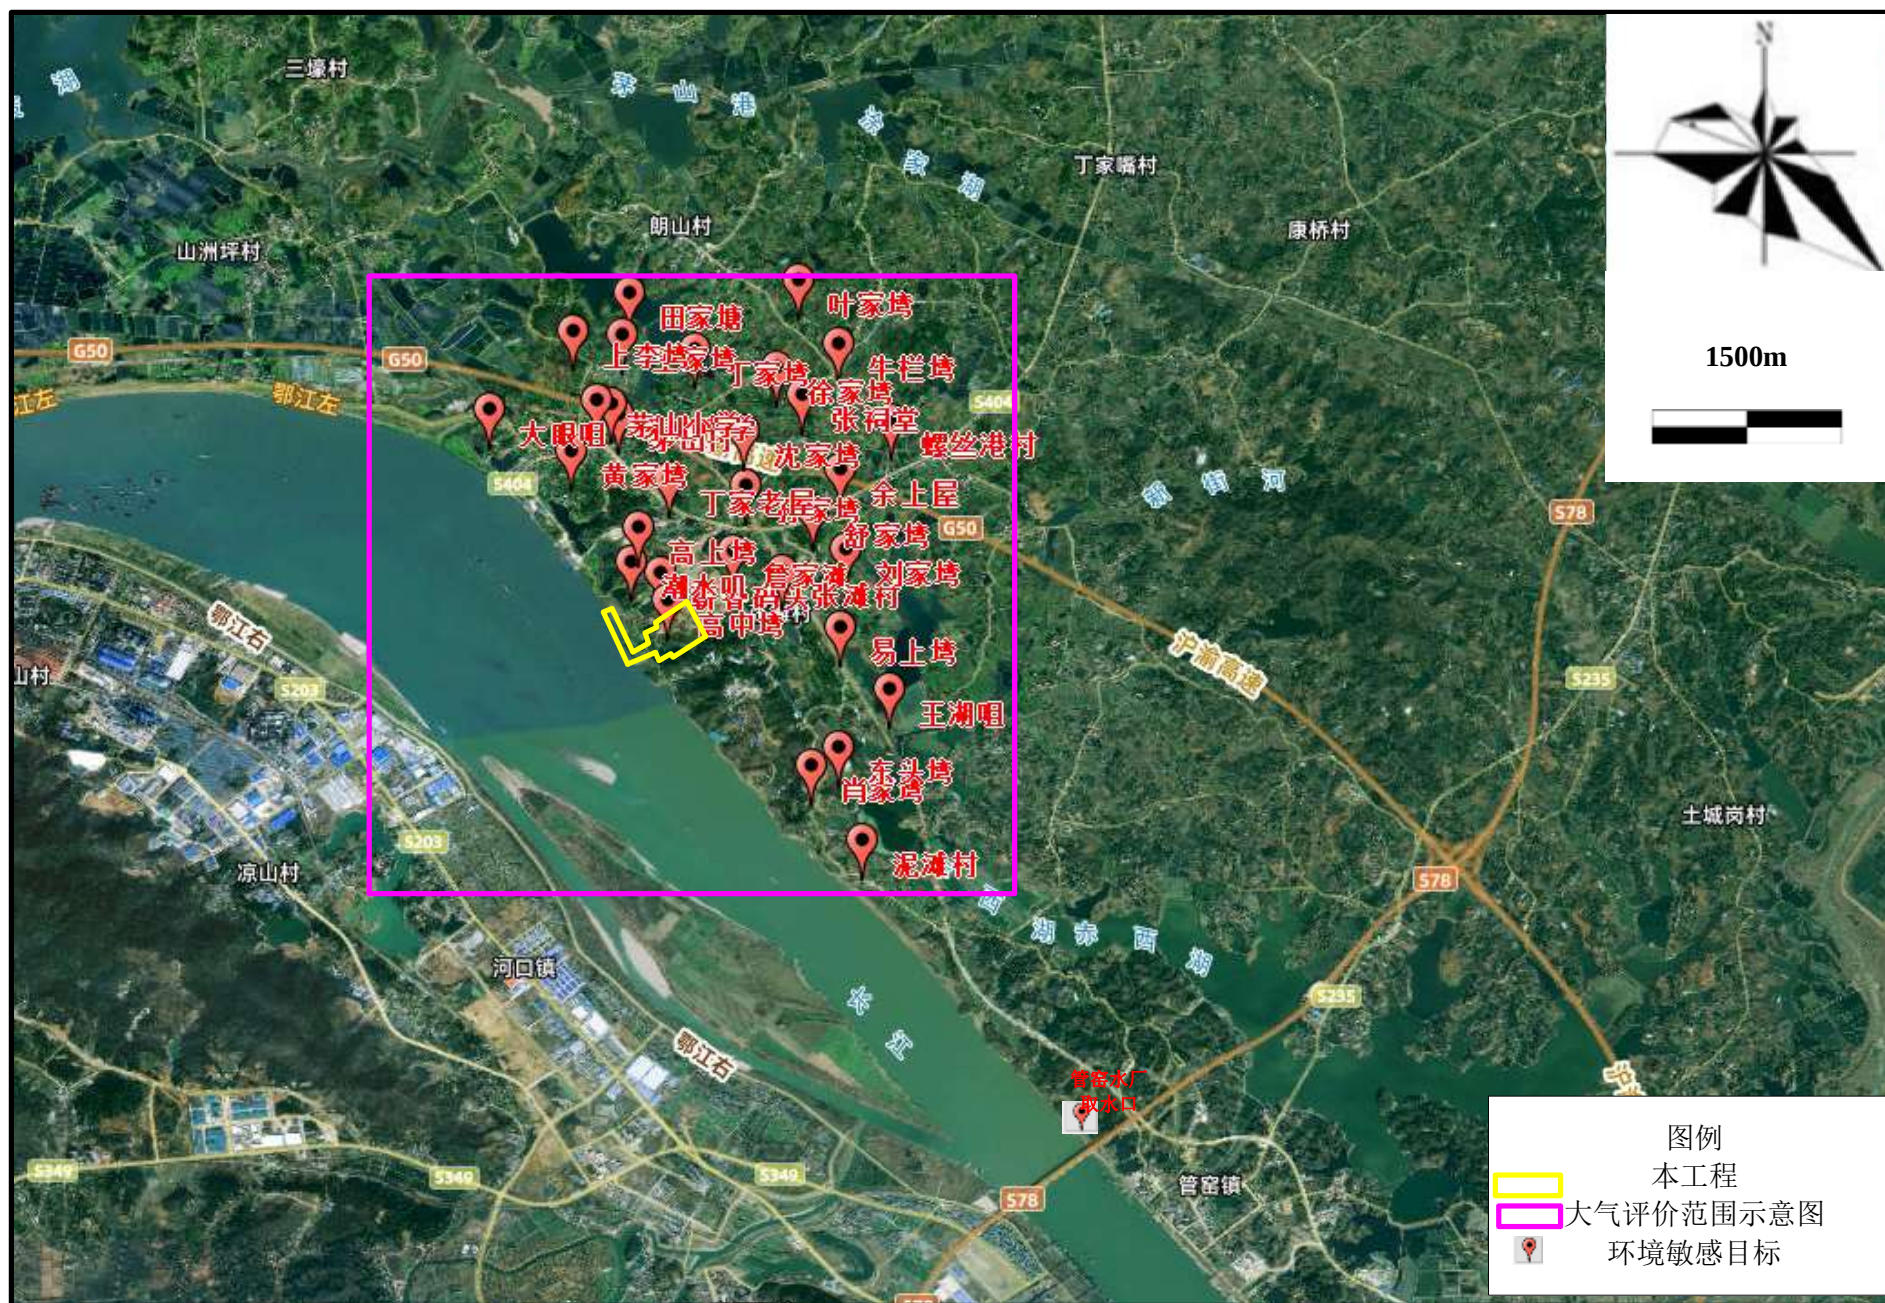


附图 3 调查范围及环境敏感目标示意图




附图 4：本工程验收监测废气、废水、噪声监测点位示意图

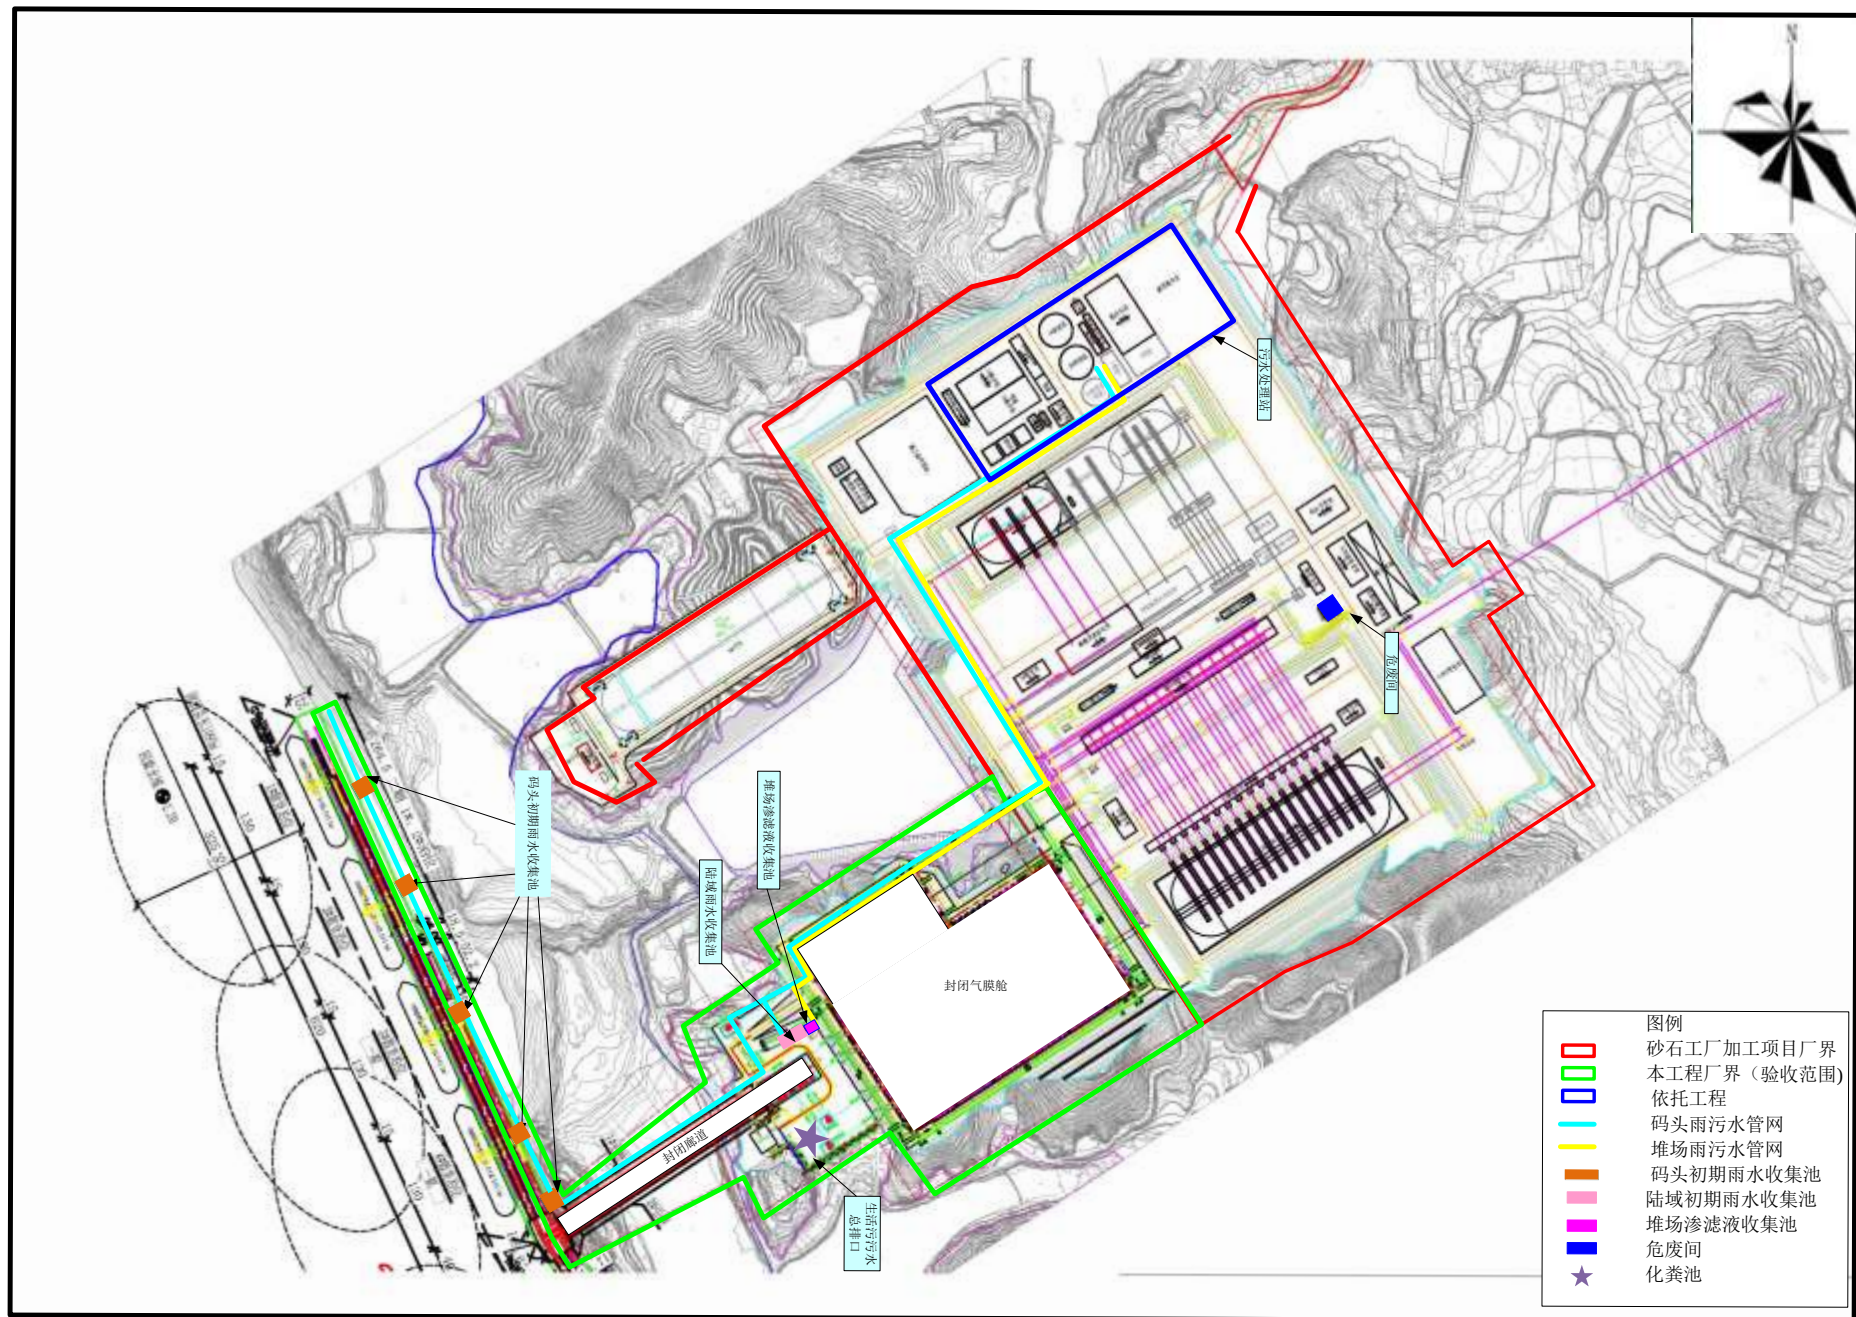

附图 5 环境保护措施分布示意图

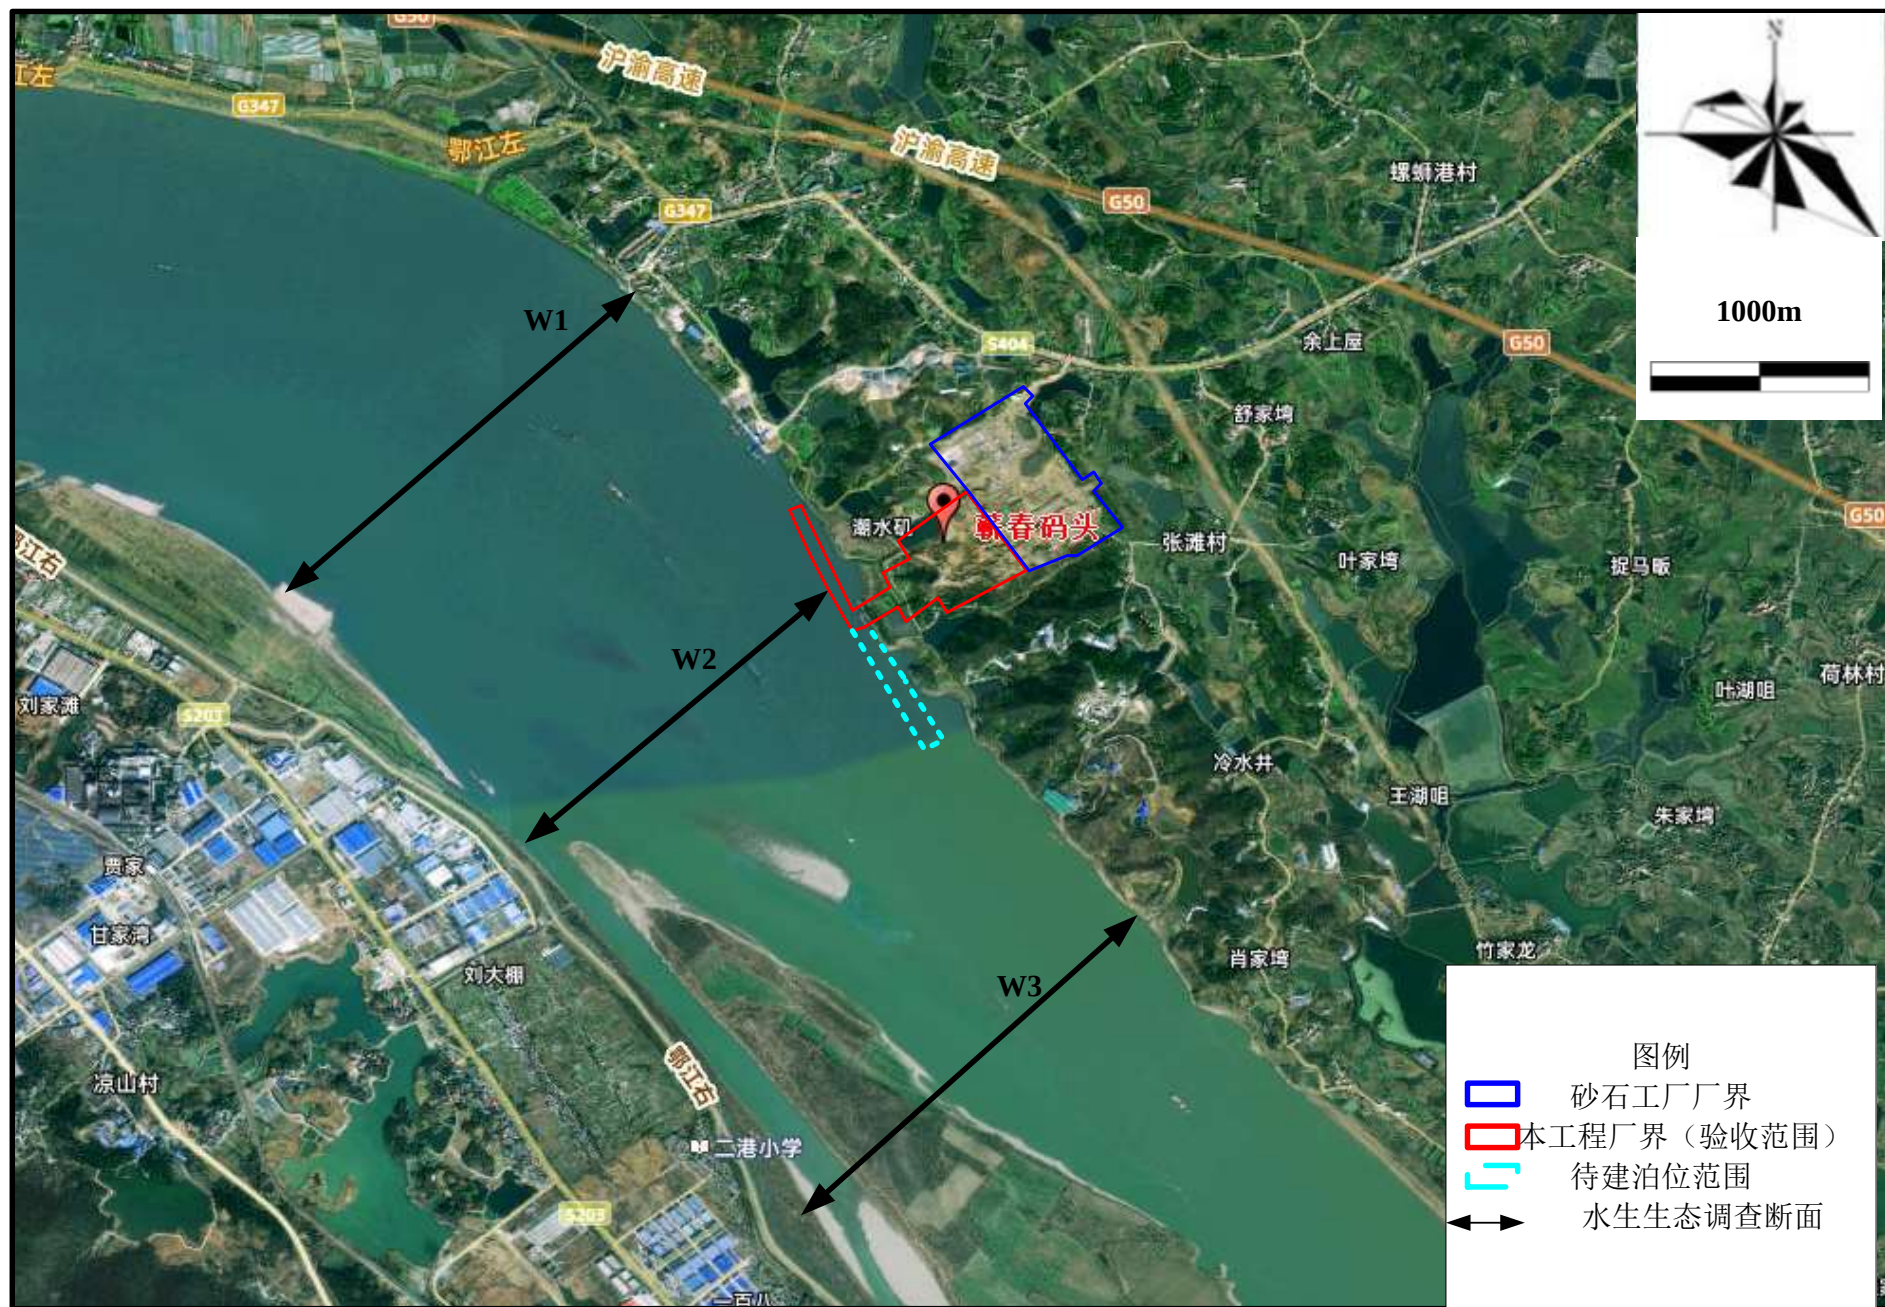

附图 6 水生生态调查点位示意图

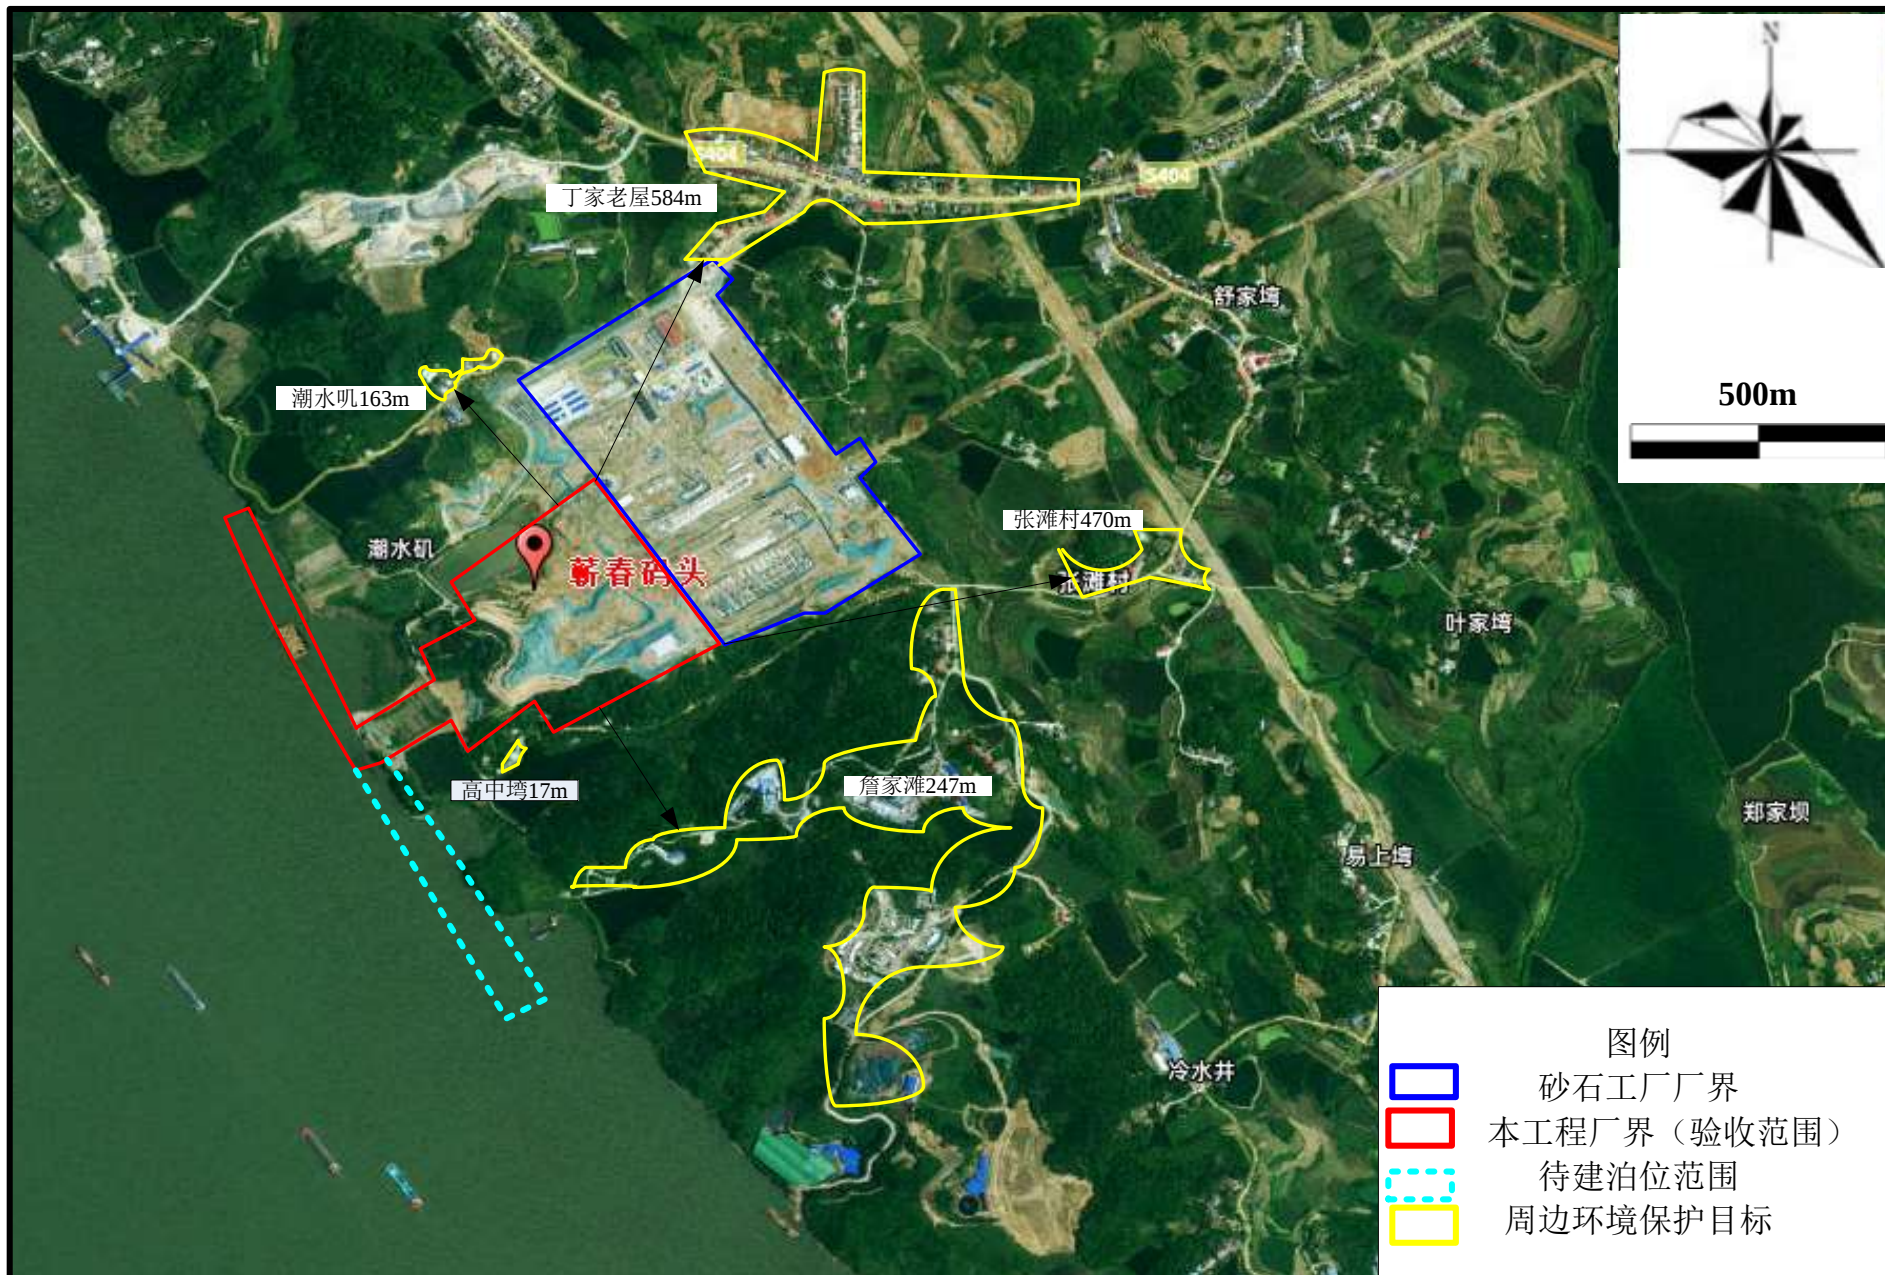

附图 7：本工程周边环境示意图