




附图1 项目地理位置图

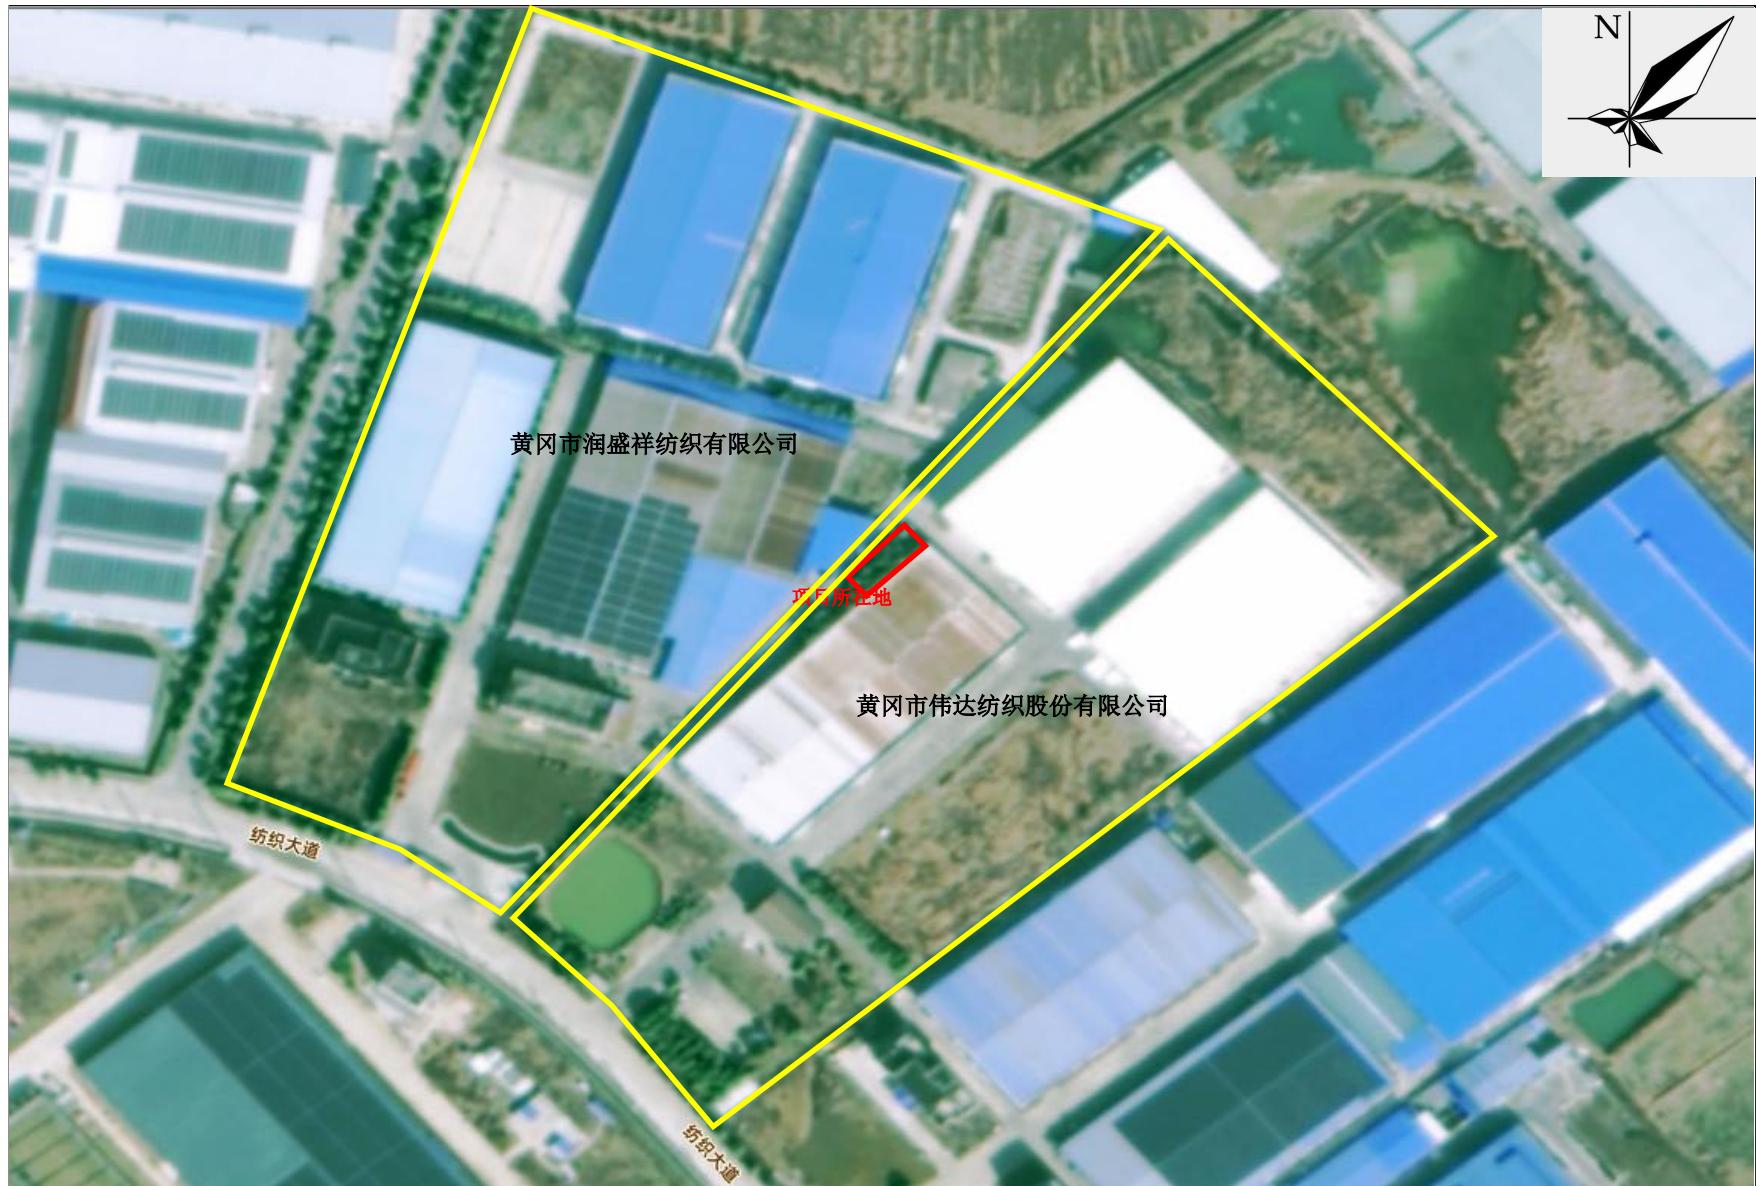


附图 2 项目周边关系示意图

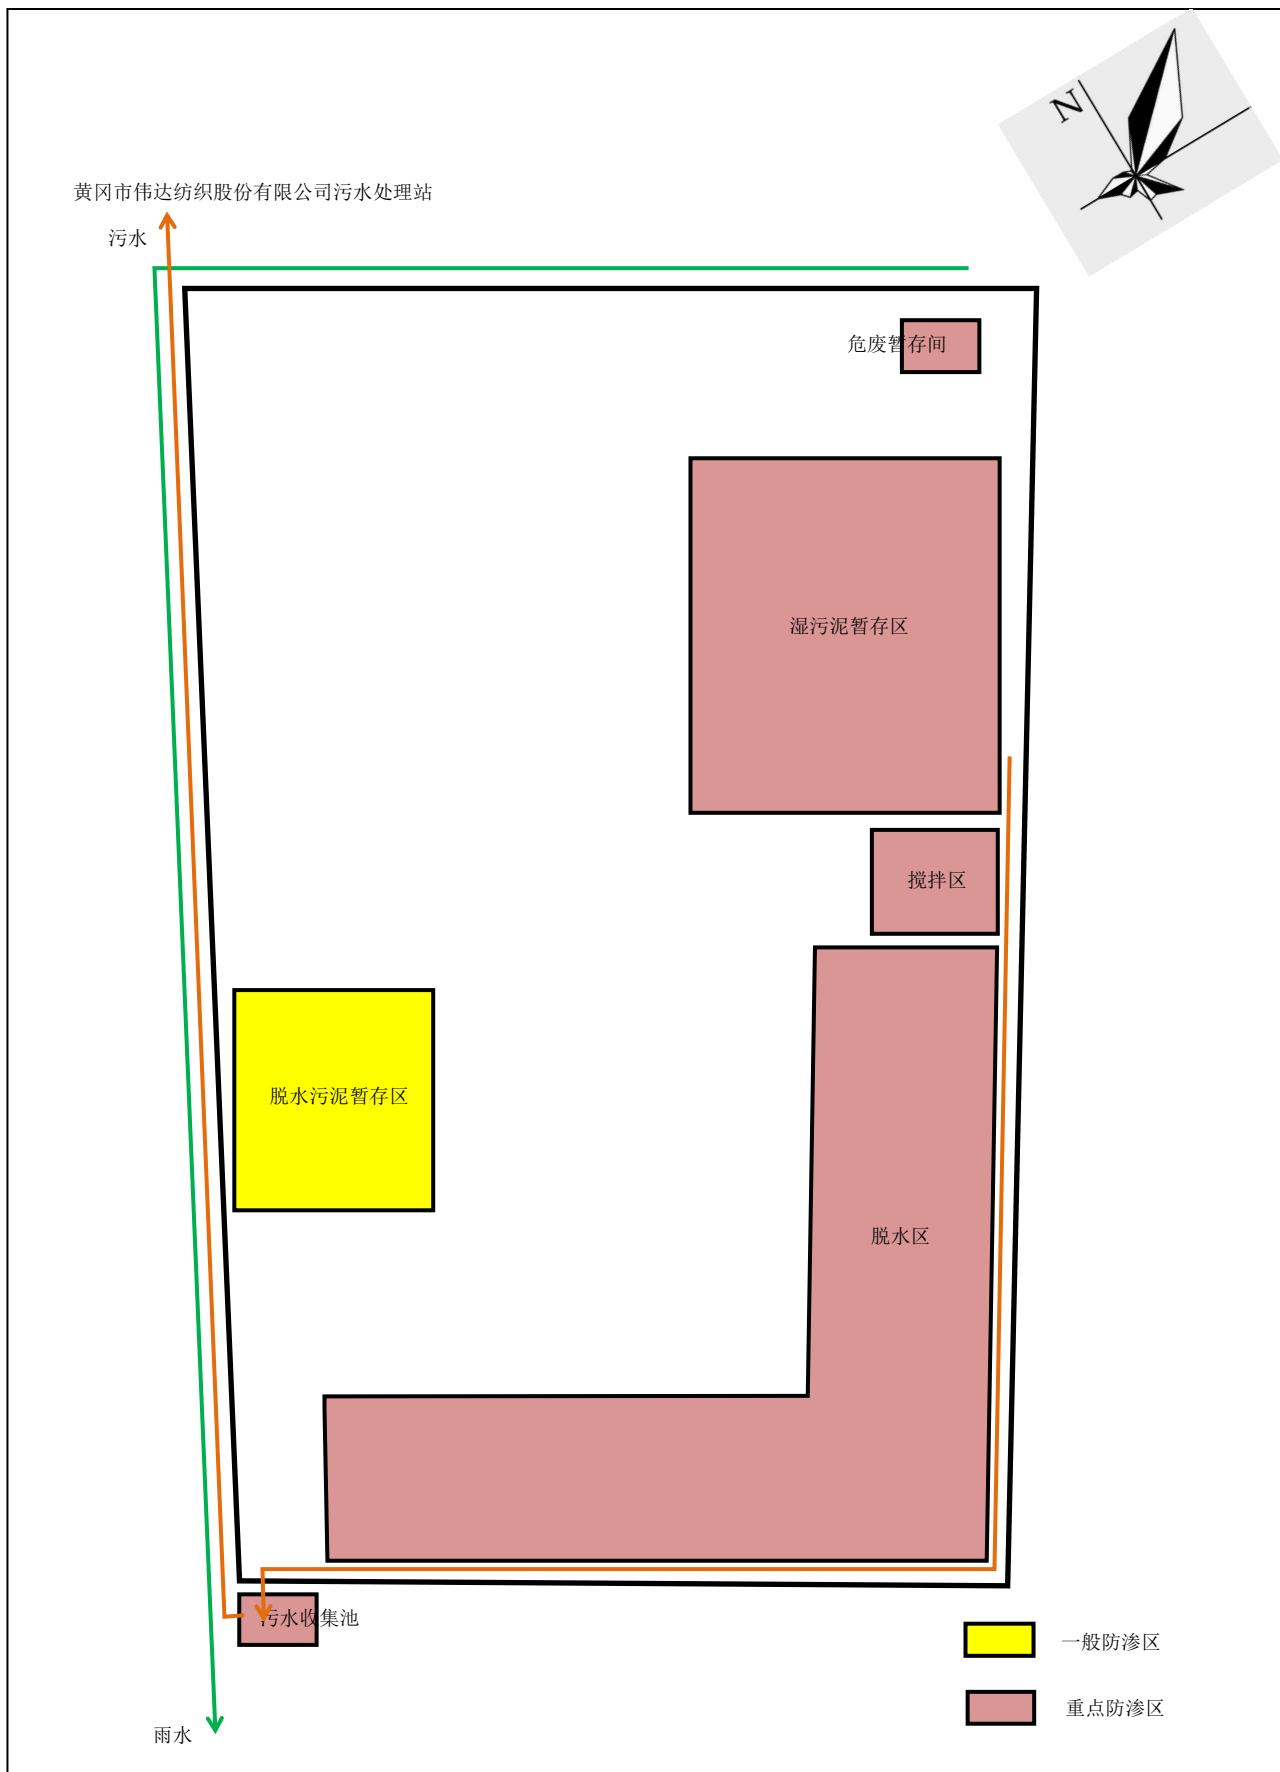

附图3 项目平面布置图及雨污管网图

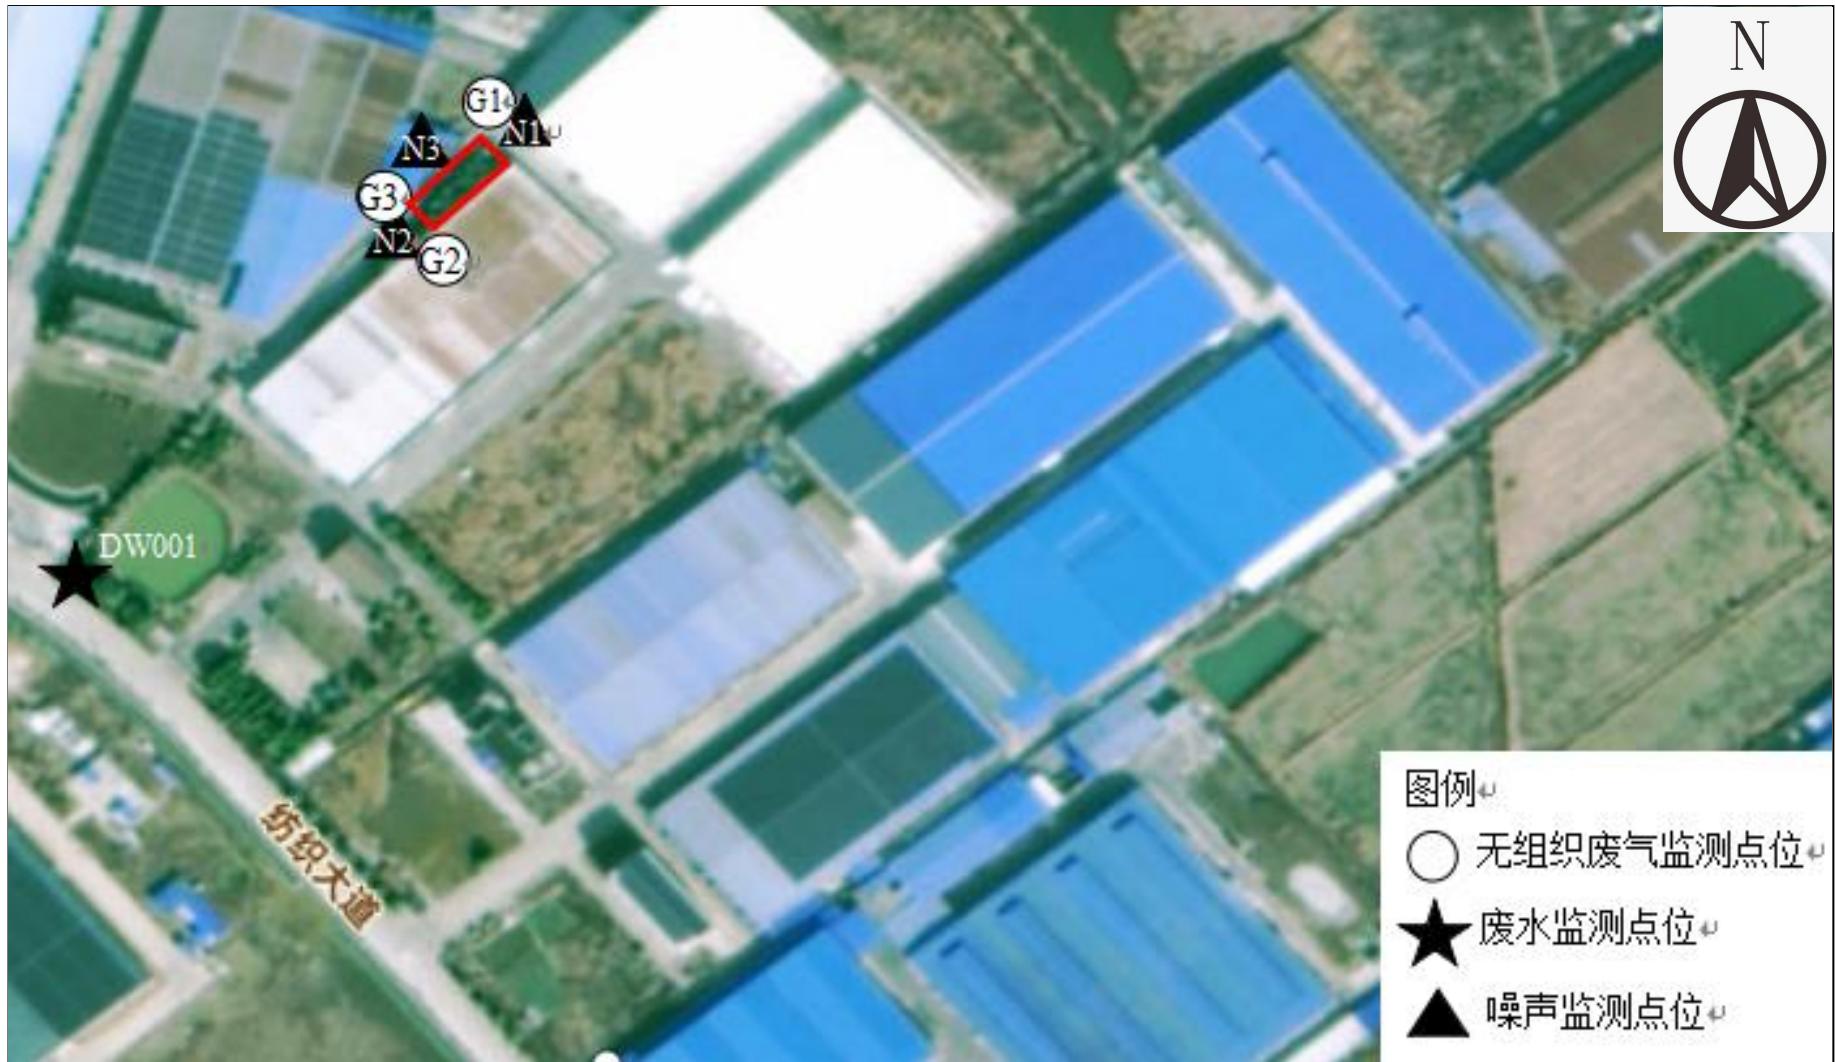

附图 4 项目验收监测点位图

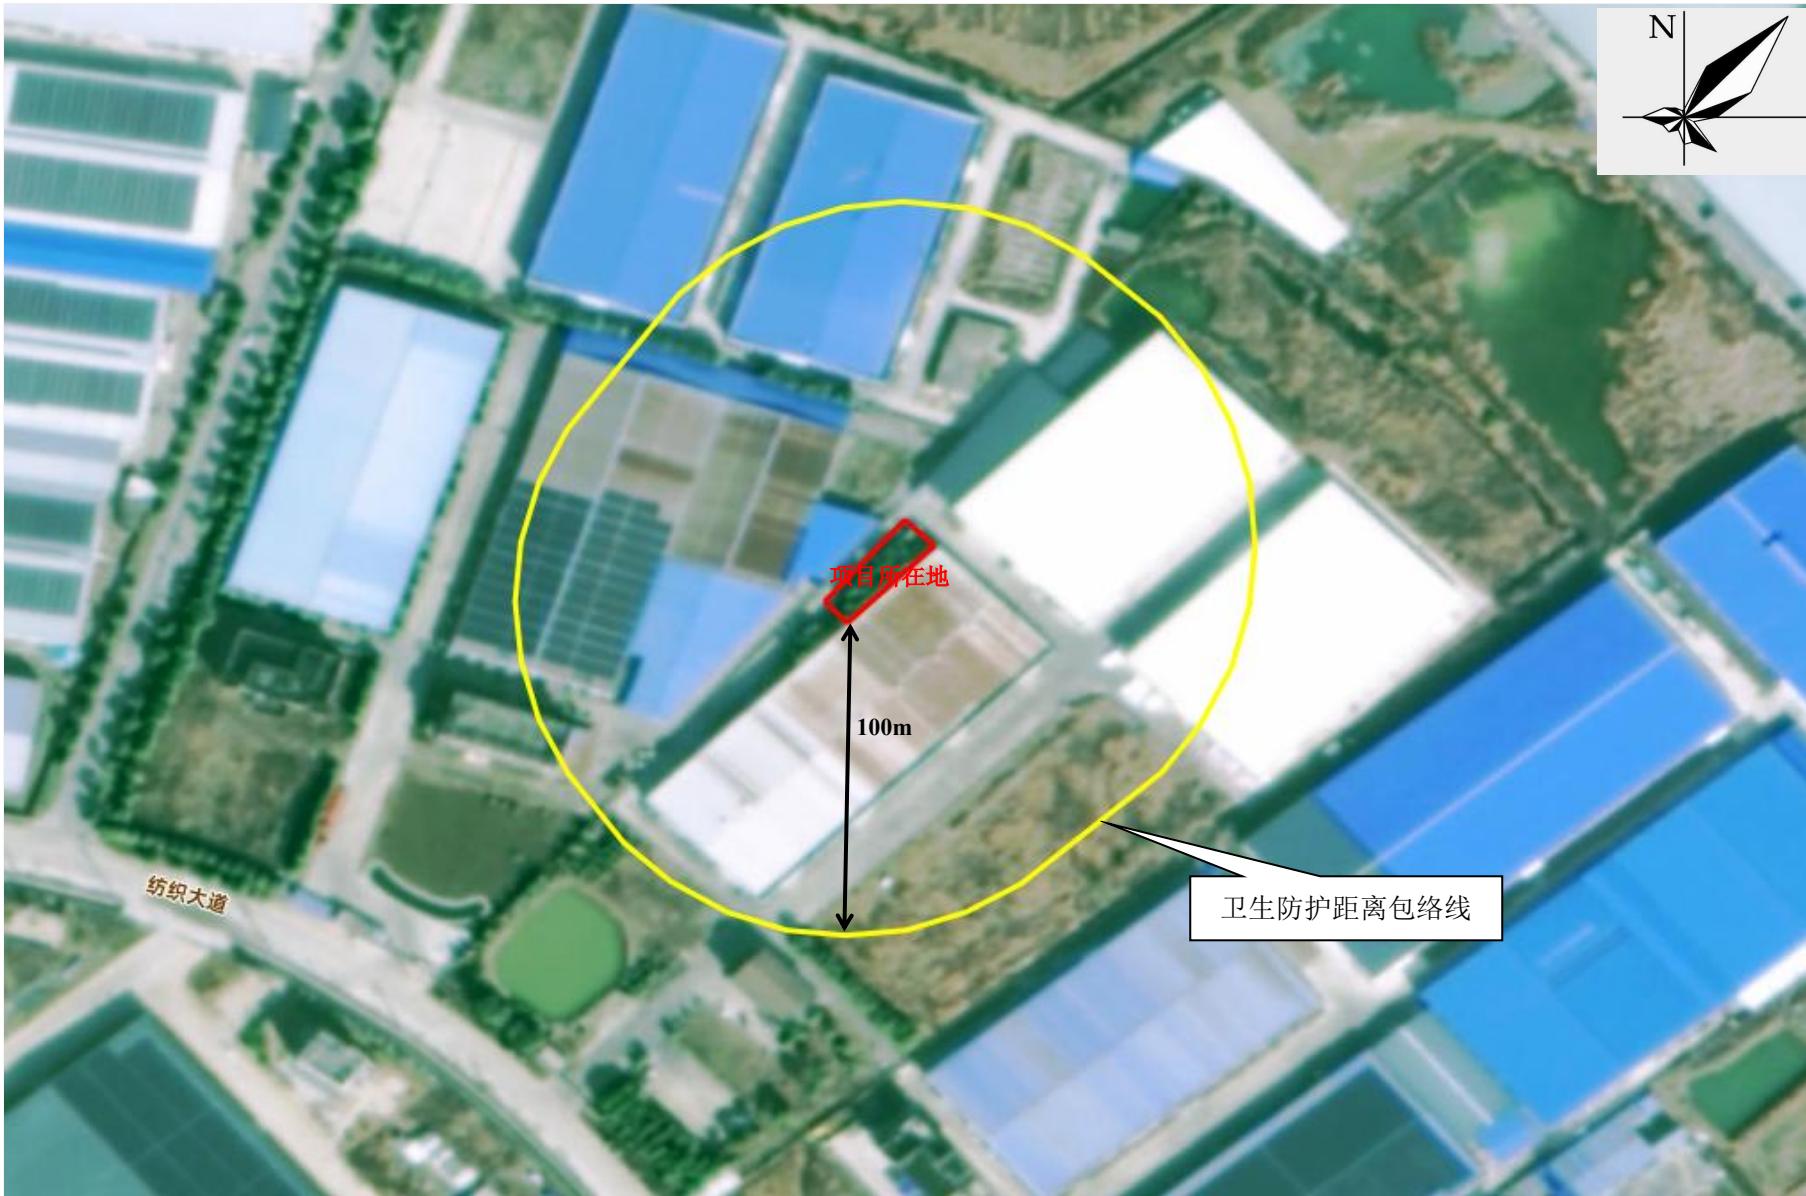

附图 5 项目卫生防护距离包络线图