






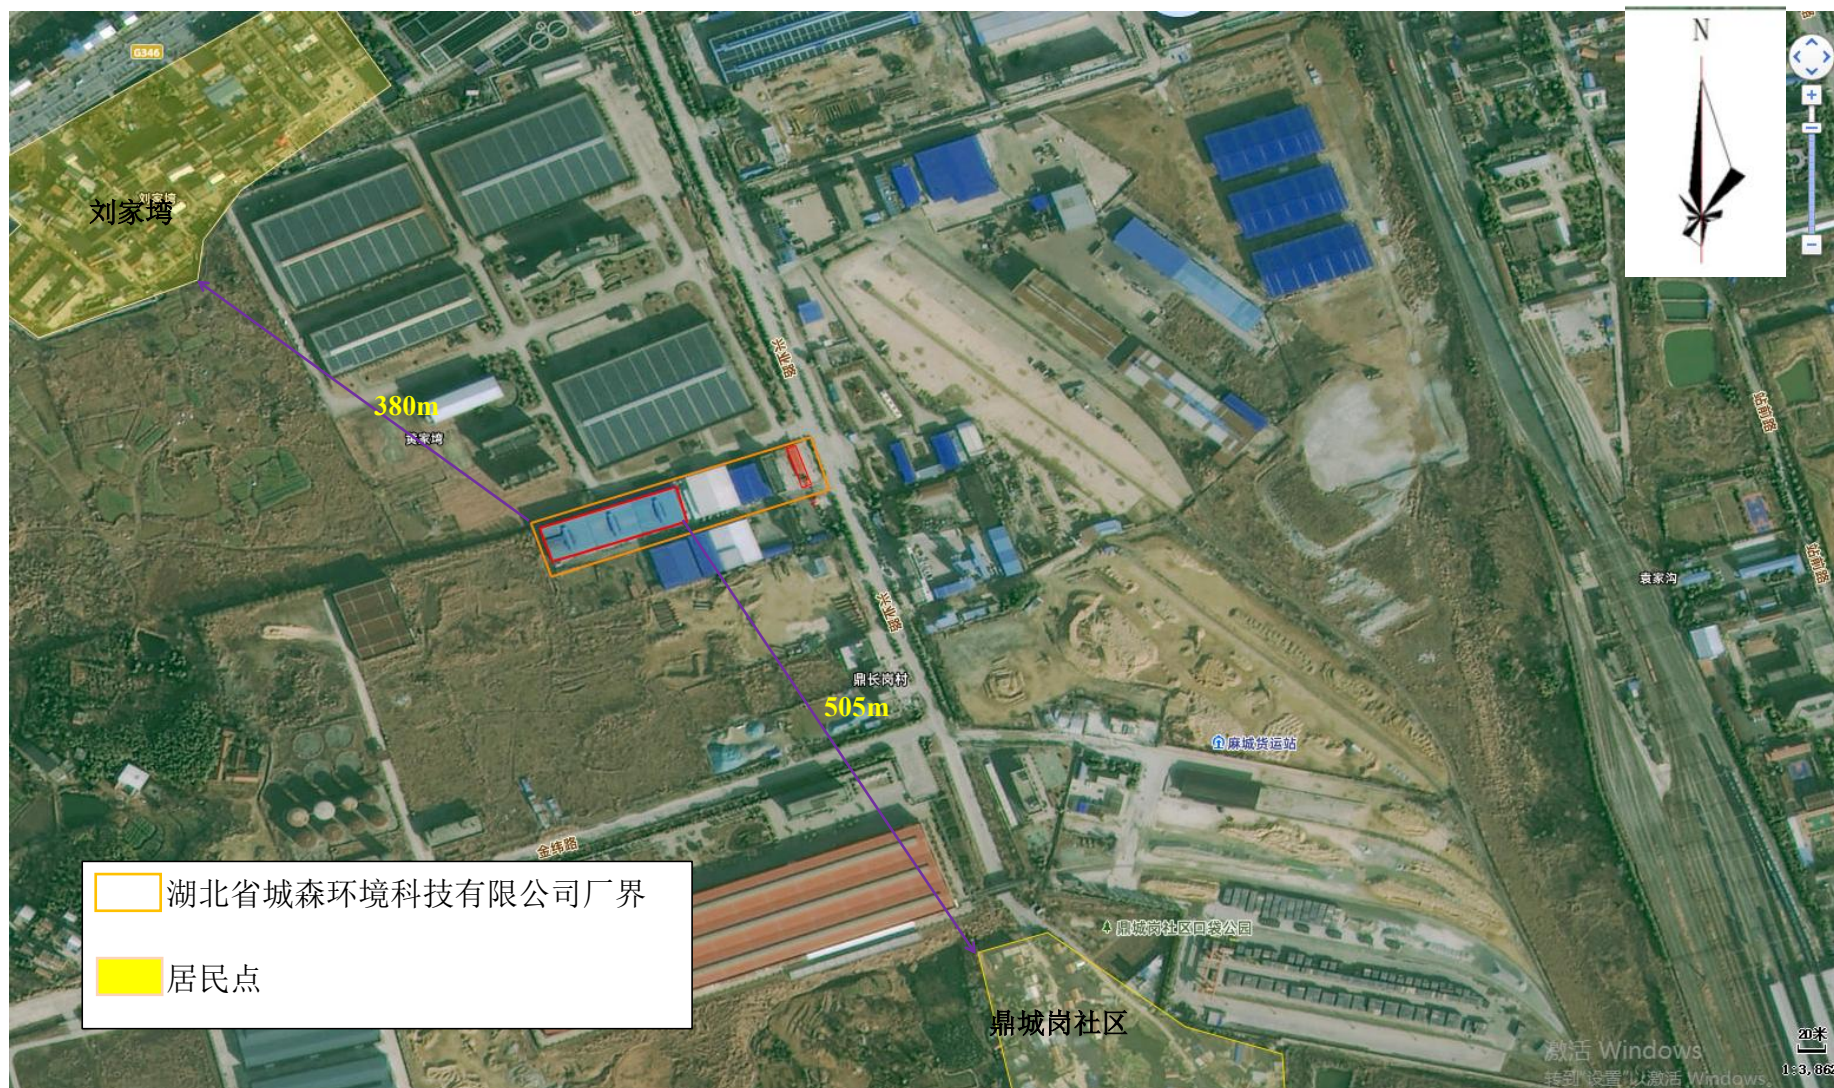


附图 2 项目周边关系图

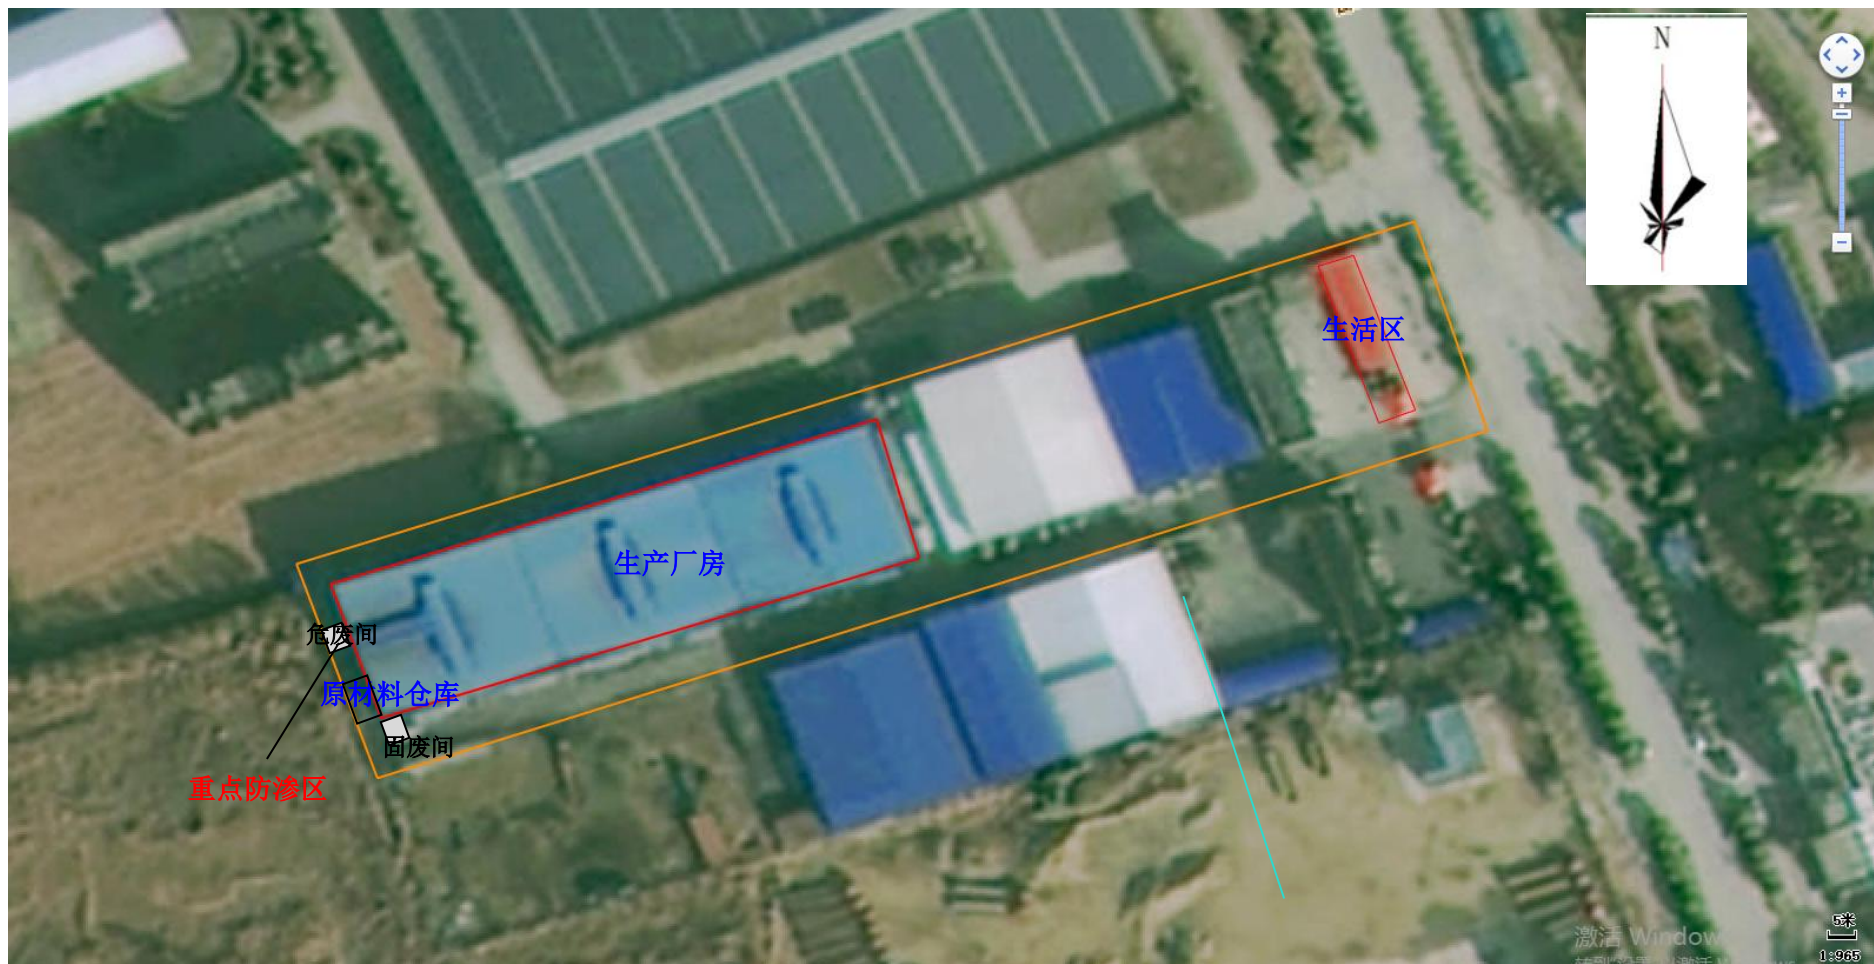

附图3 项目总平面布置及分区防渗图

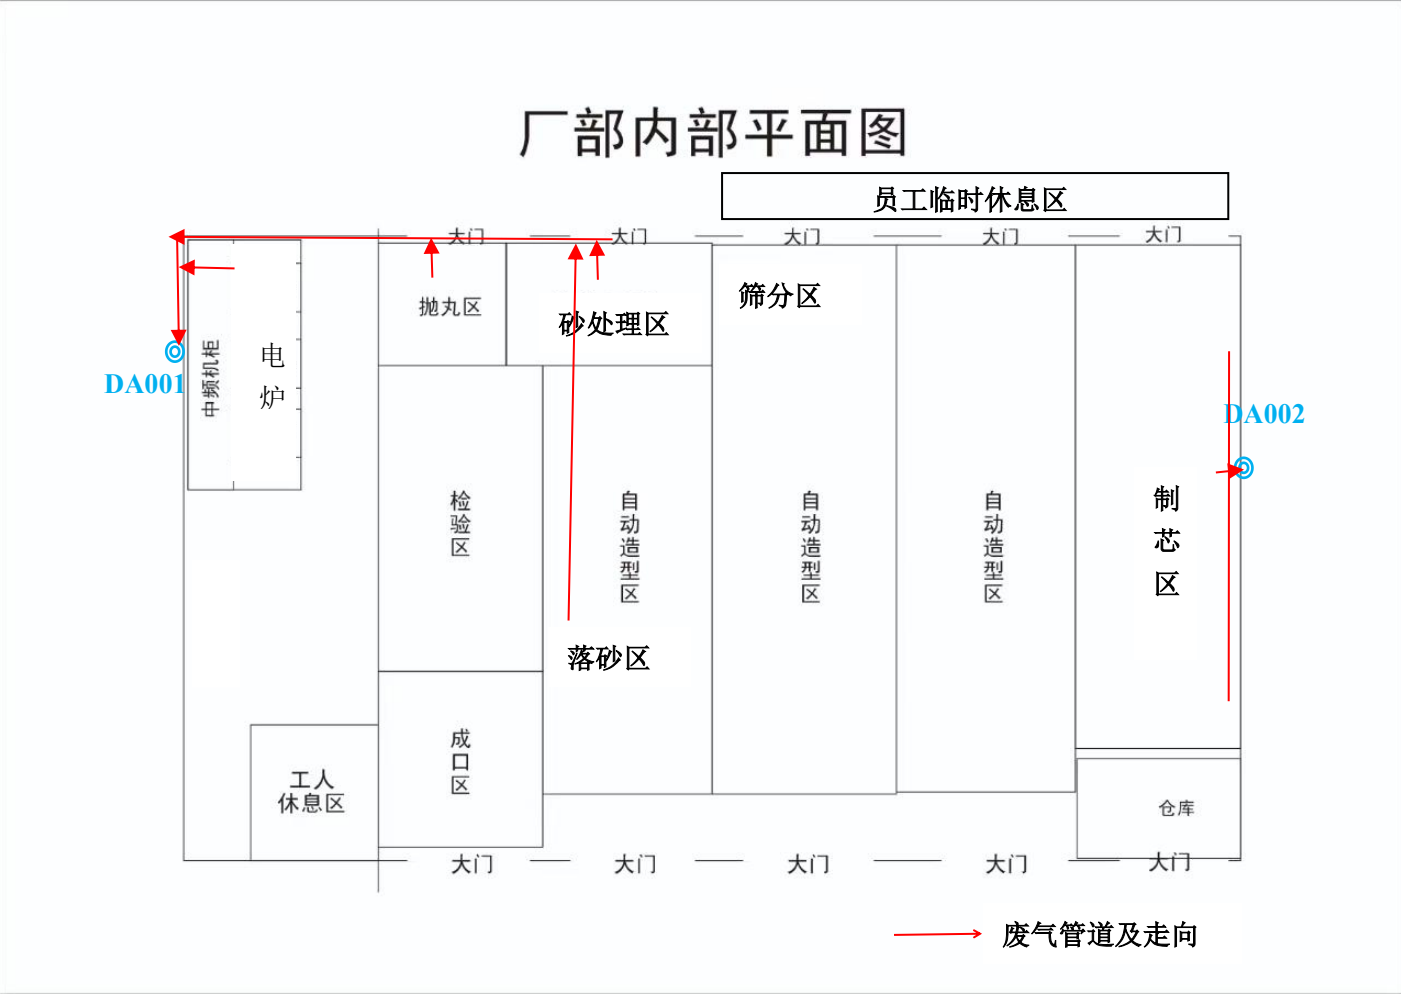

附图 4 项目厂房内部平面图

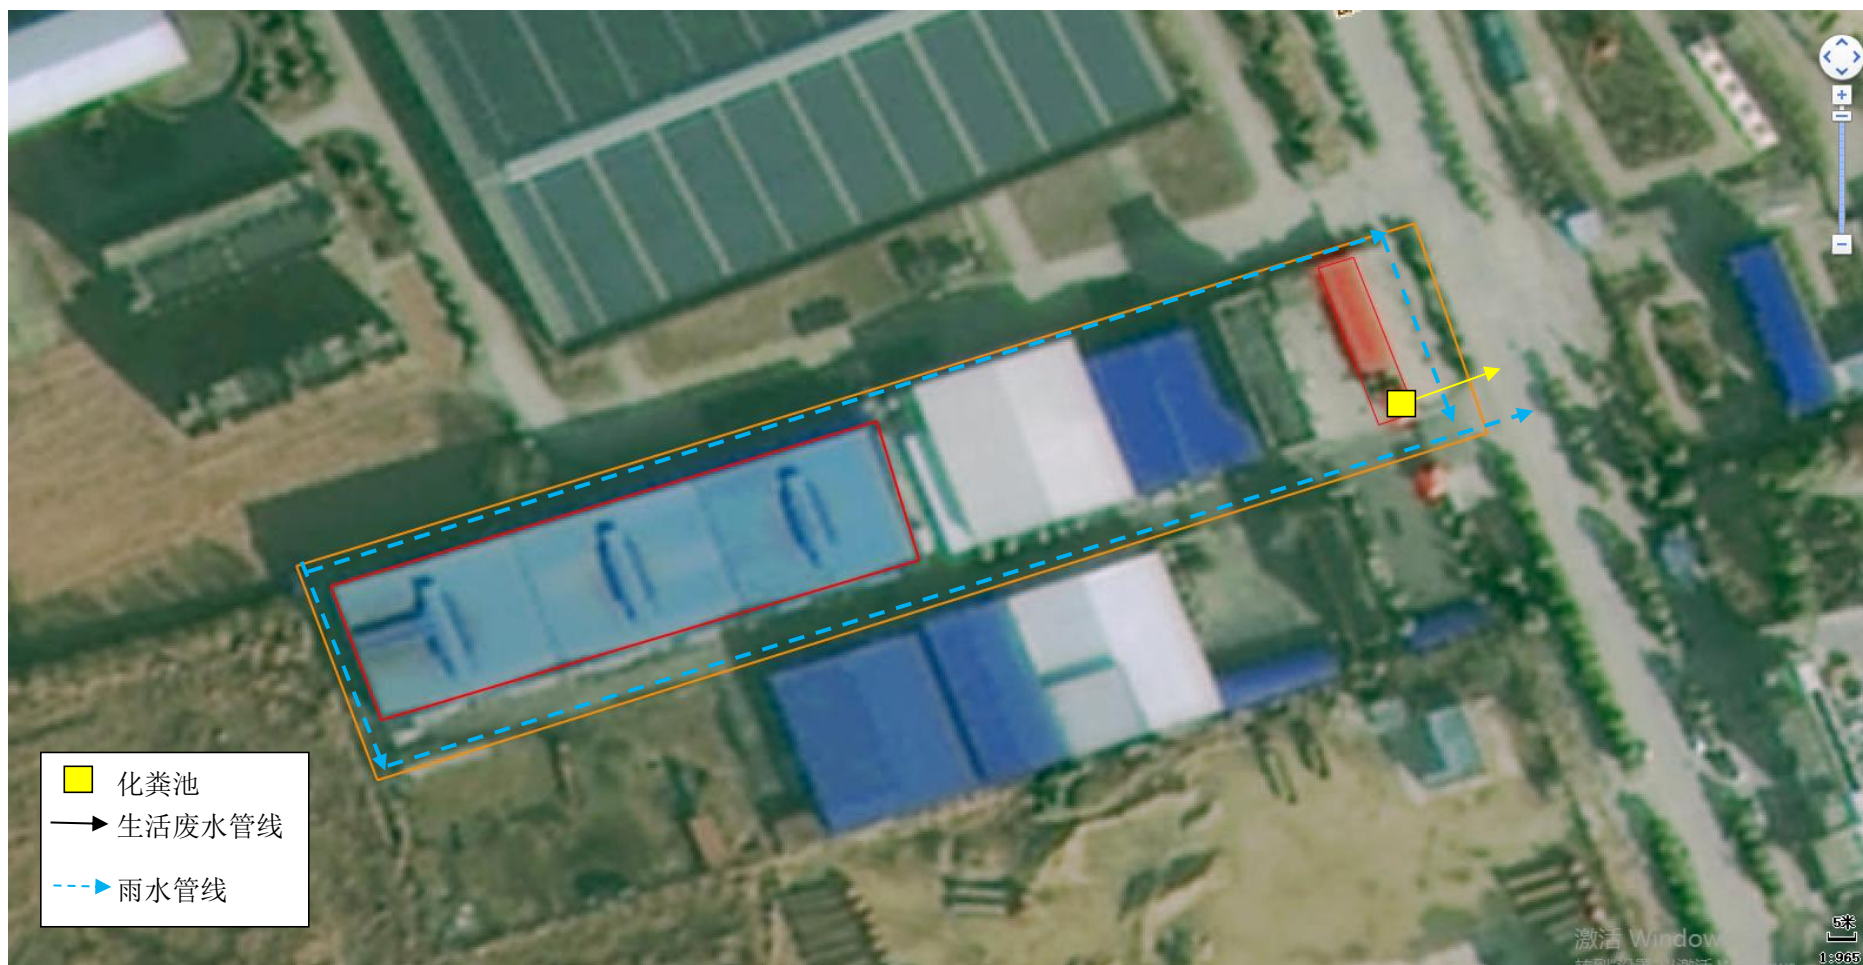

附图 5 项目雨污管网图



附图 6 卫生防护距离包络图