蕲 春 县 地 图

湖北省标准地图　　基础要素版




附图 1　项目地理位置图


十里畈还建小区
现有项目
雷溪河
30m
275m
扩建项目
十里畈还建小区
徐家咀
370m
秀才陵
50米
1:7,801


附图 2　项目周边关系图




附图 3　平面布置图（含雨污管网图）

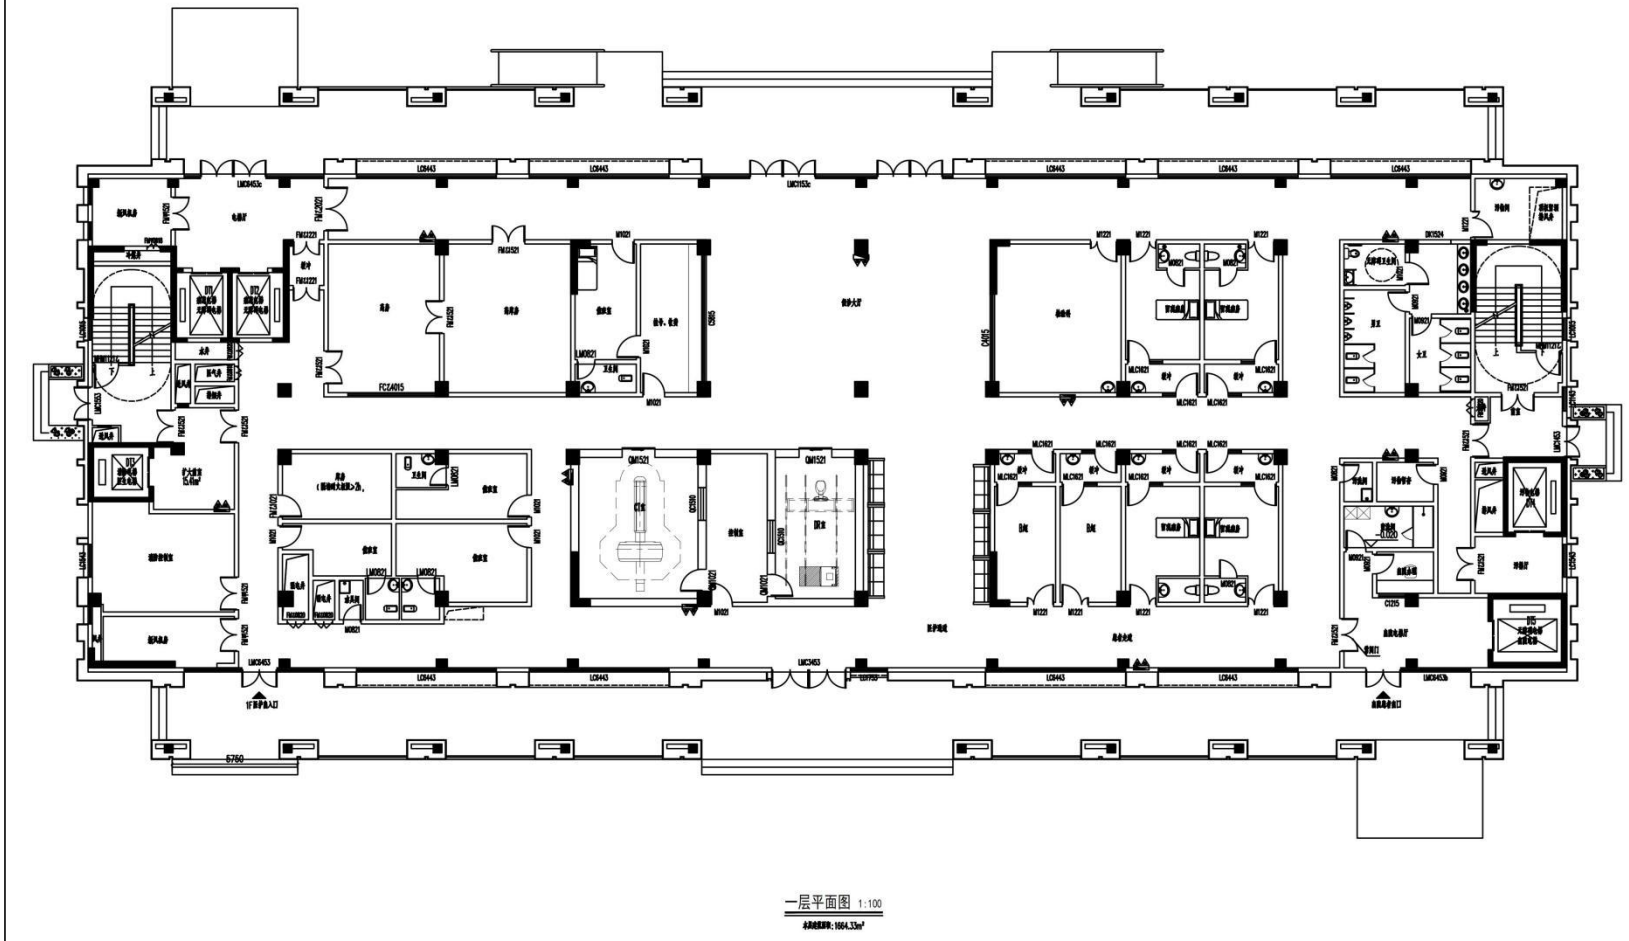

附图 4-1　传染病大楼平面布置图（一层）

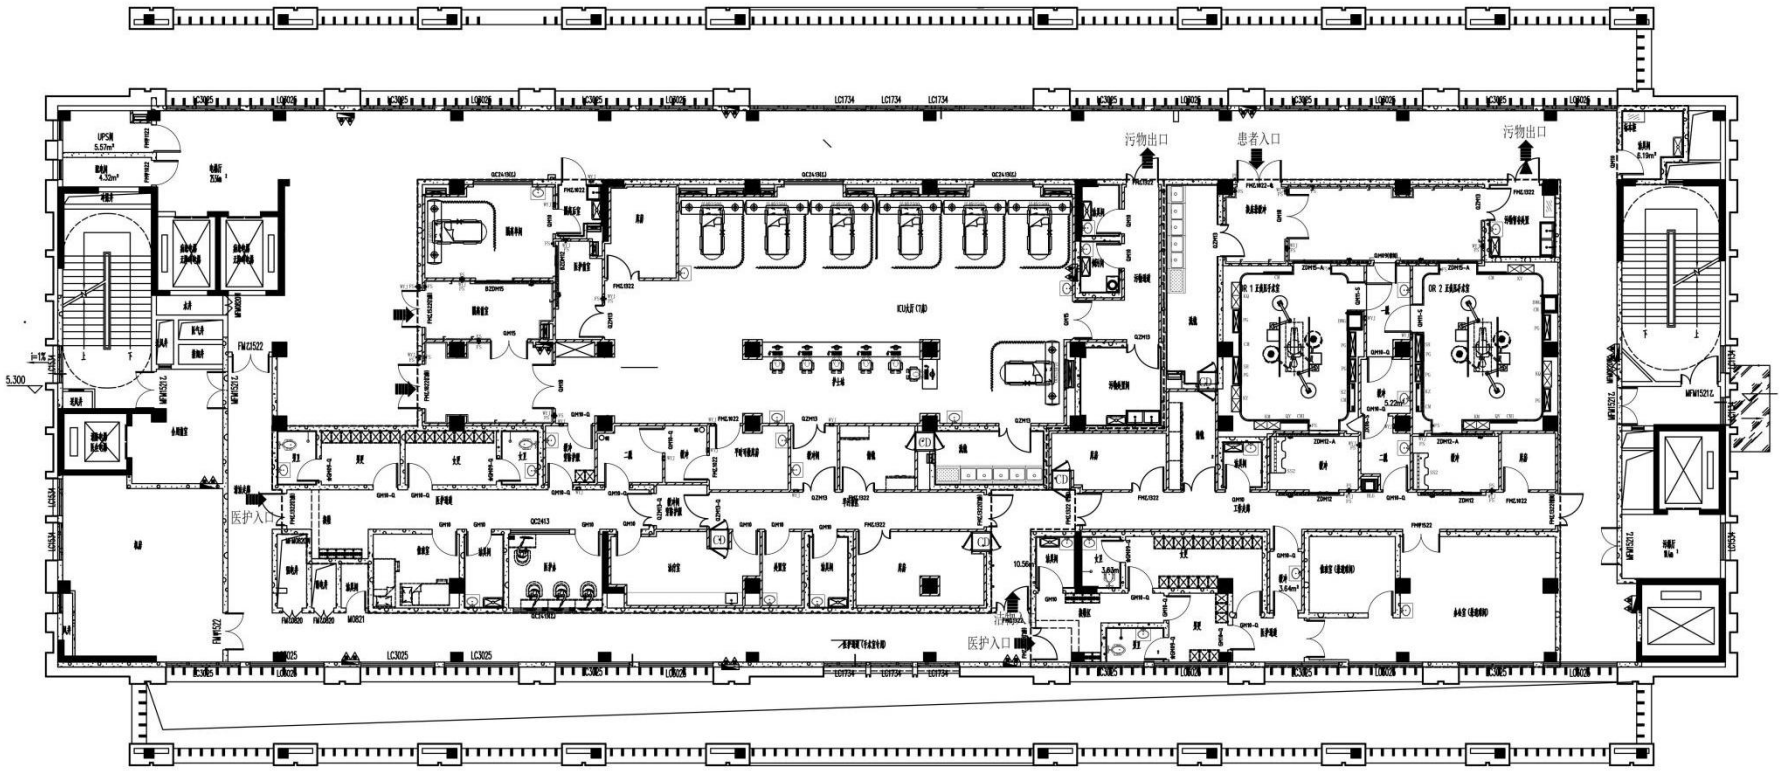

附图 4-2　传染病大楼平面布置图（二层）

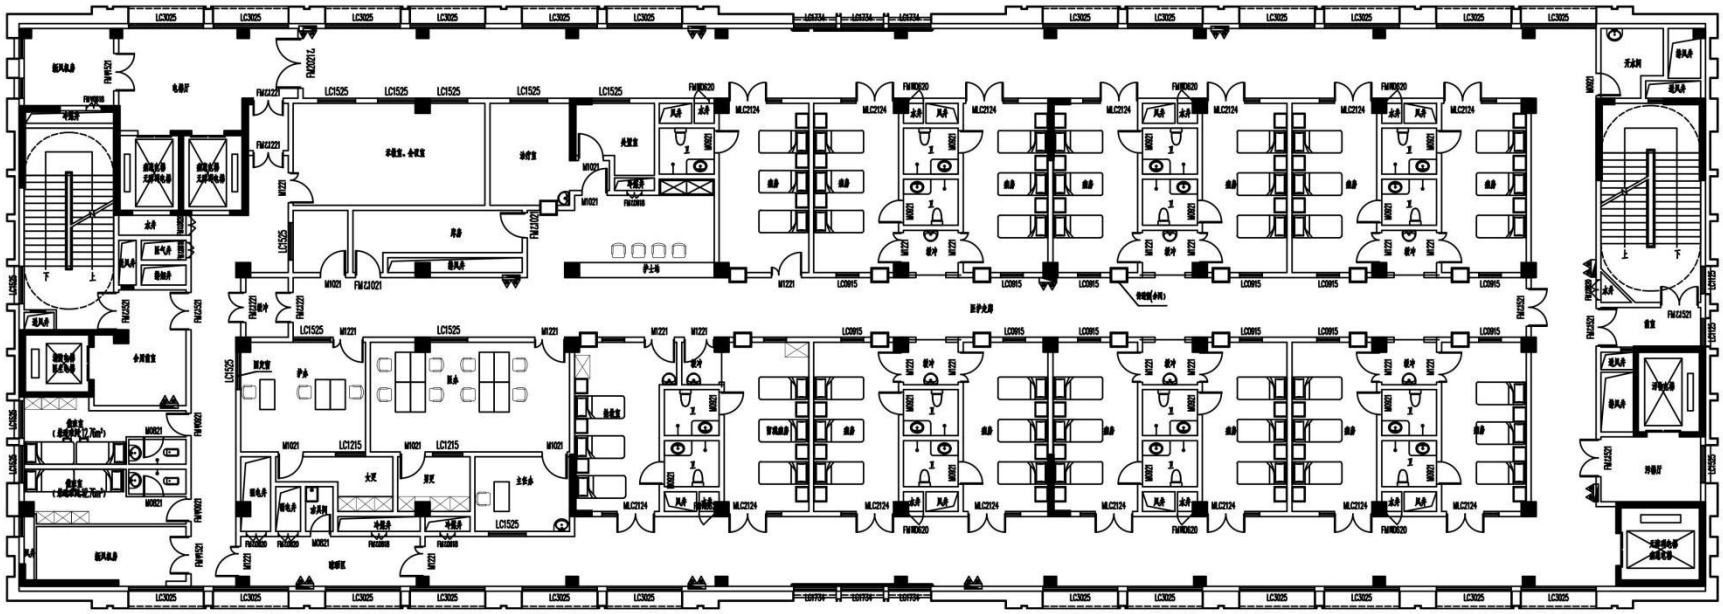


三、四层 呼吸内科
五层 肾内科
七、八层 肿瘤科
九层 内分泌科
十层 全科医学科
十一层 老年病科
十二层 中西医结合科

三至十二层（除六层）平面图 1:100


本层建筑面积：1489.40m²

附图 4-3　传染病大楼平面布置图（三层-十二层（除六层））

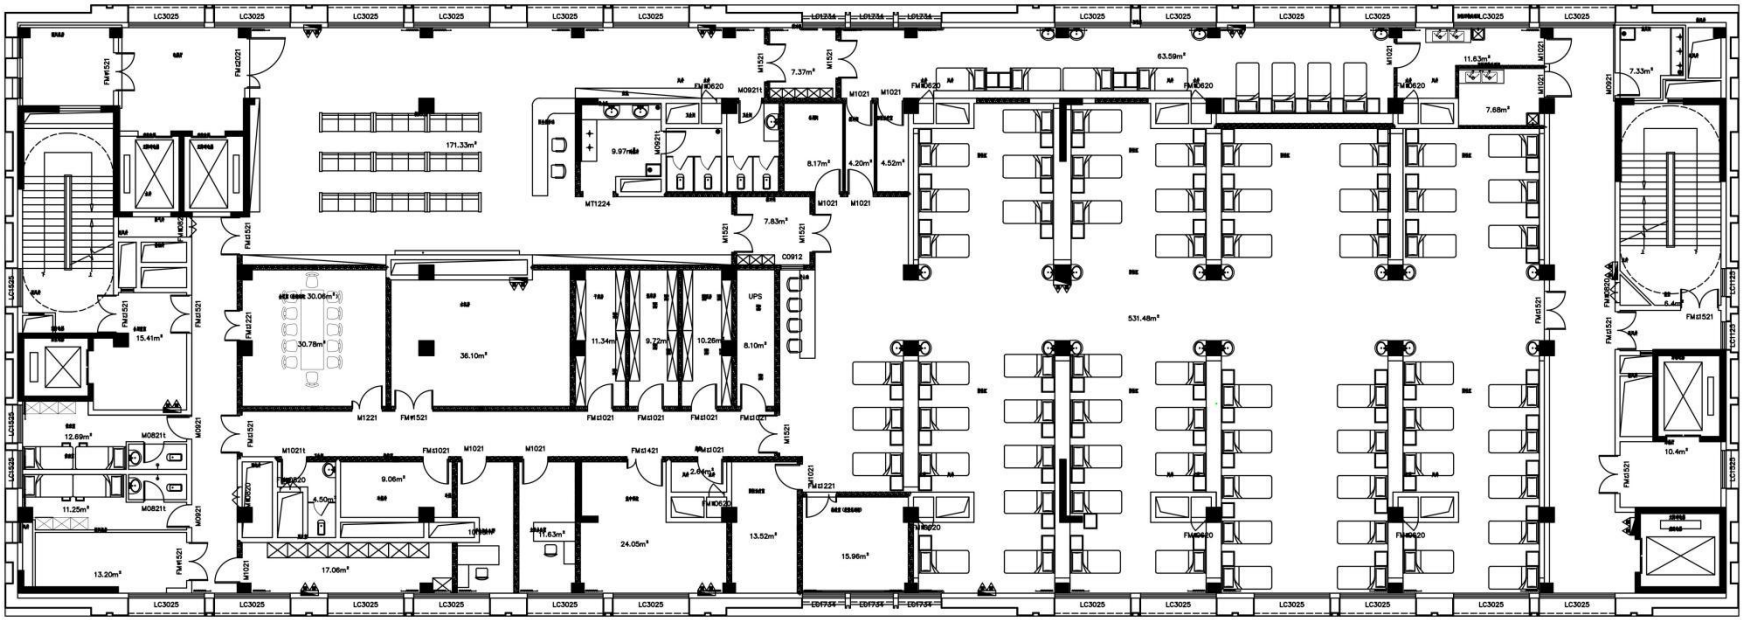


六层血透中心平面布置图 1:100


附图 4-4 传染病大楼平面布置图（六层）

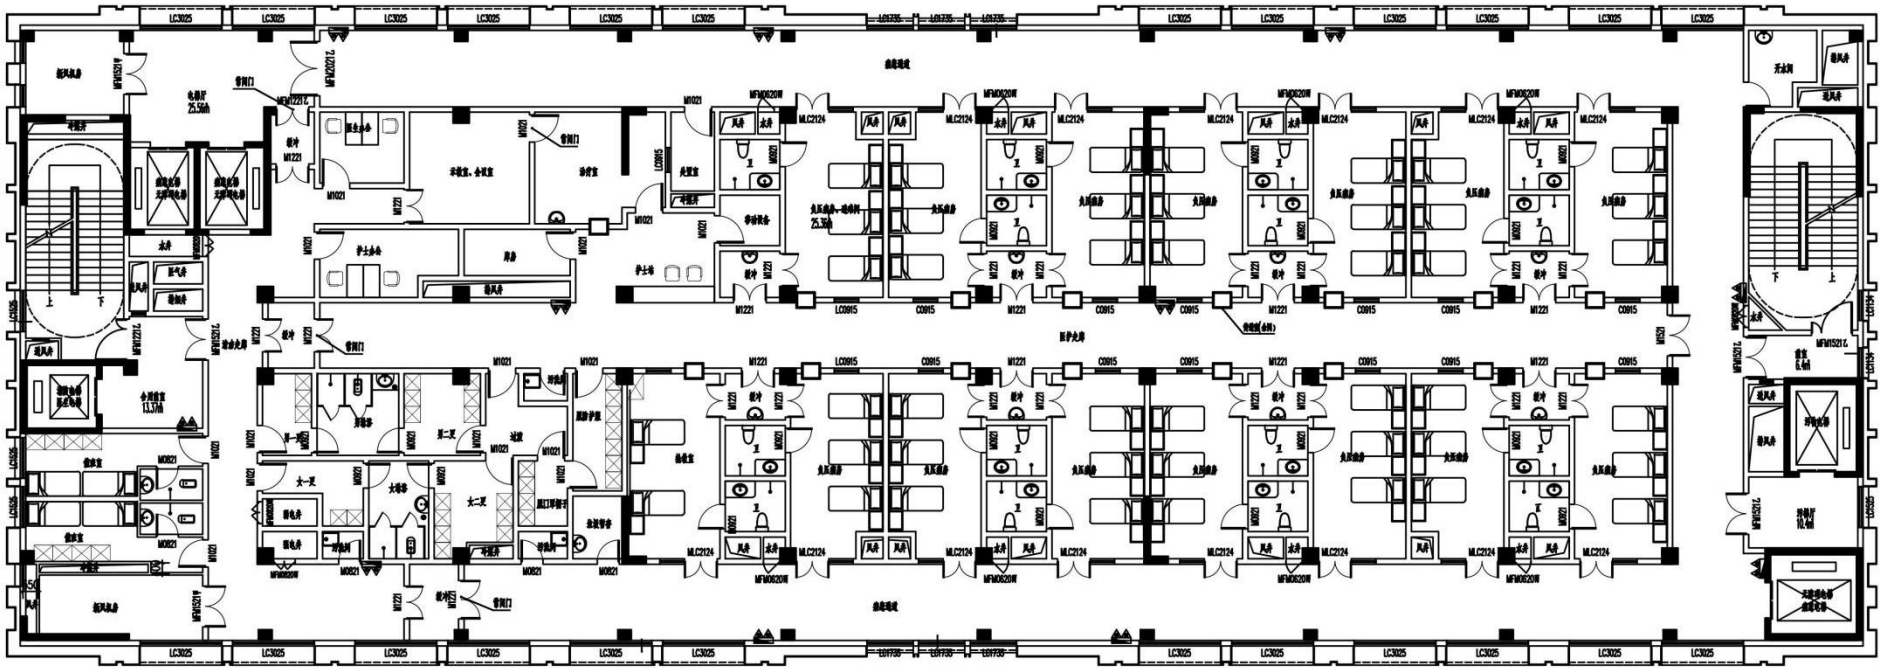


附图 4-5　传染病大楼平面布置图（十三层）

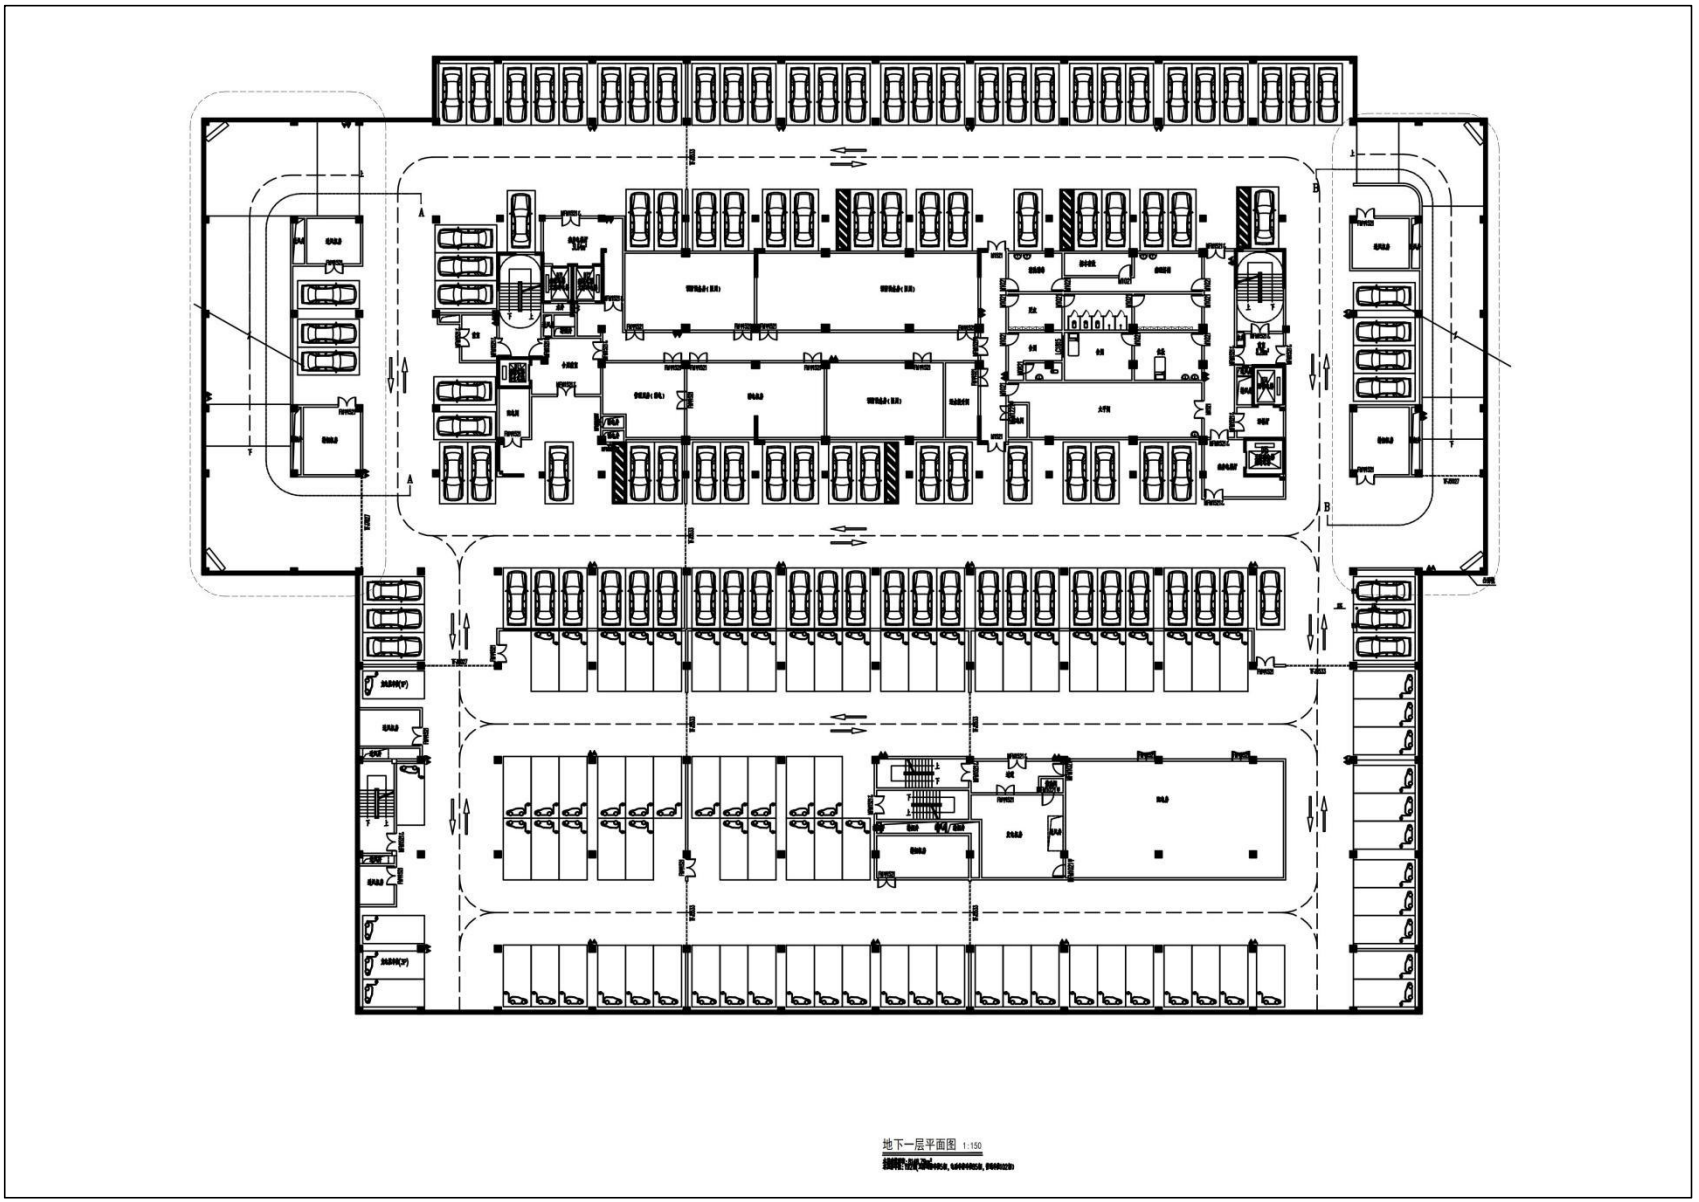


附图 4-6　传染病大楼平面布置图（负一层）

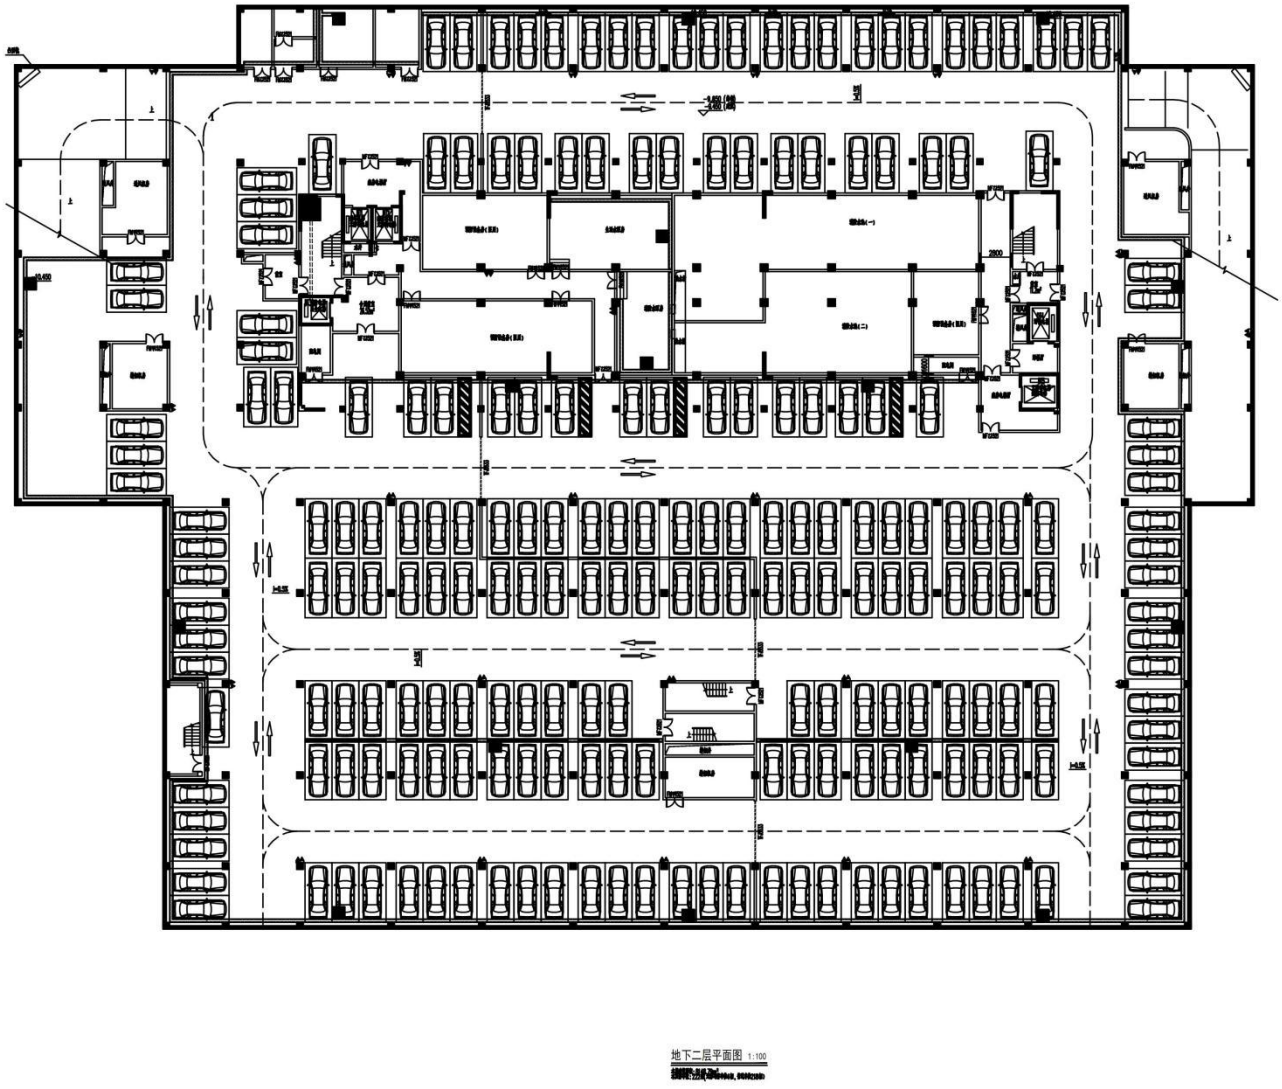

附图 4-7　传染病大楼平面布置图（负二层）

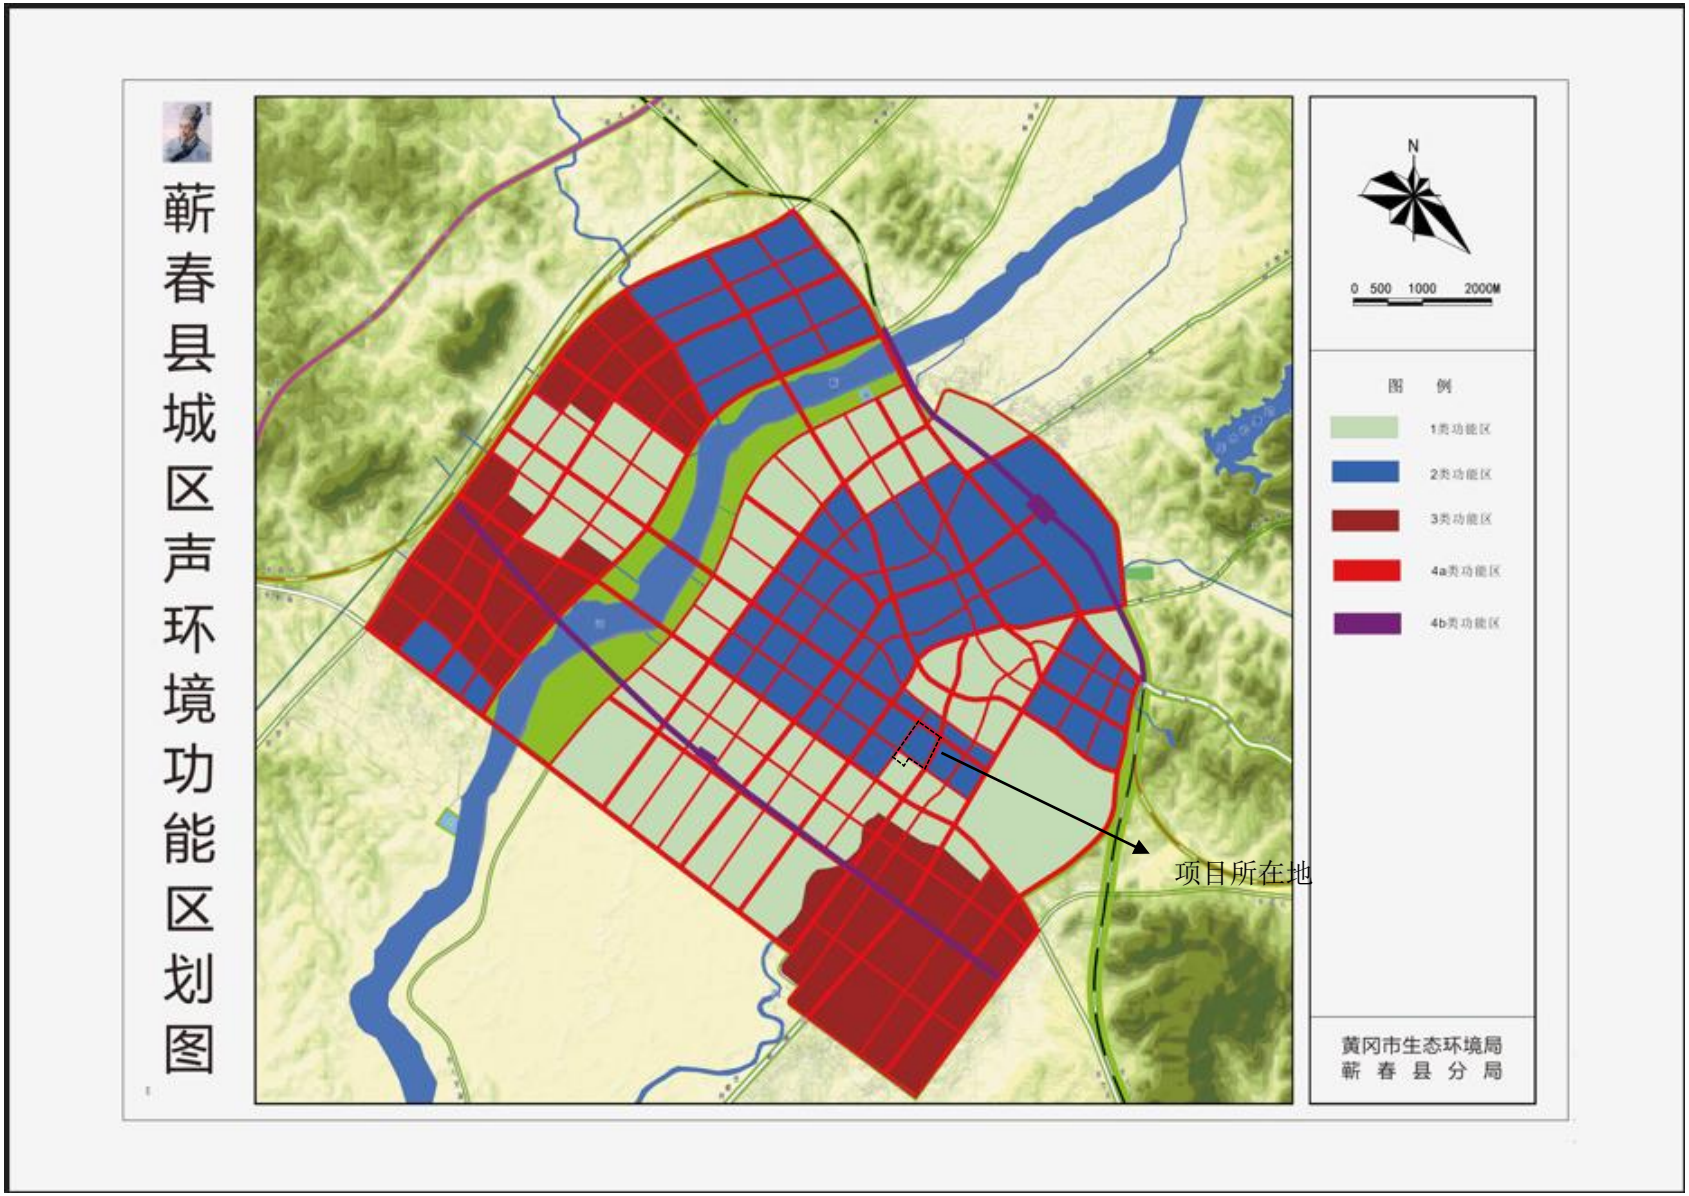

附图 5　蕲春县声功能区划图

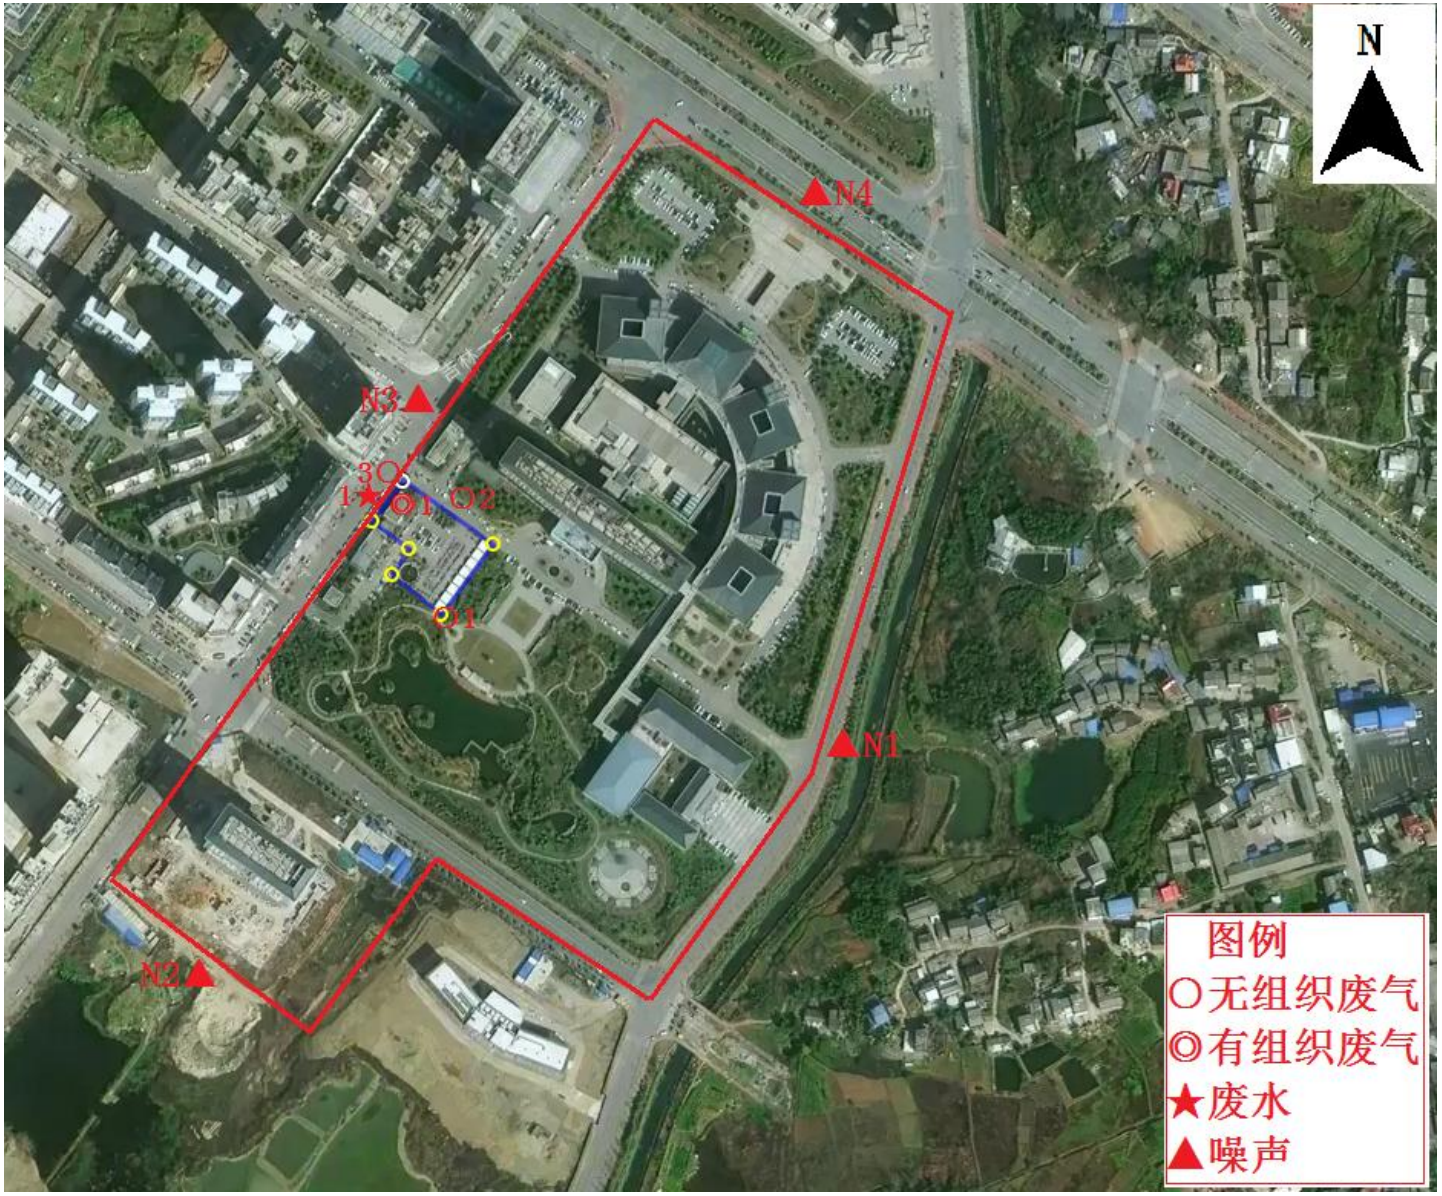

附图 6　自行监测点位图